

D
(arm)

C

B

A

A1

A1

A2

A3

A4

A5




Brandscheiding 60 minuten


Brandscheiding 30 minuten

Maastro Clinic				
Lokatie:	Dr. Tans gebouw	Dr. Tanslaan 12 te Maastricht		
Onderdeel:	Bouwkundige plattegrond	Souterrain		
	Bouwdeel E3 - G3 - G4	E3 - G3 - G4		
Wijziging:	01-09-2023 t/m KKE	termaat:	AD	Projectnummer:
-		schaal:	1:100	6288
-		datum:	30-06-2023	Tekeningnummer:
-		getekend:		MM B9900
-		gezien:		F. van den

REVISIE

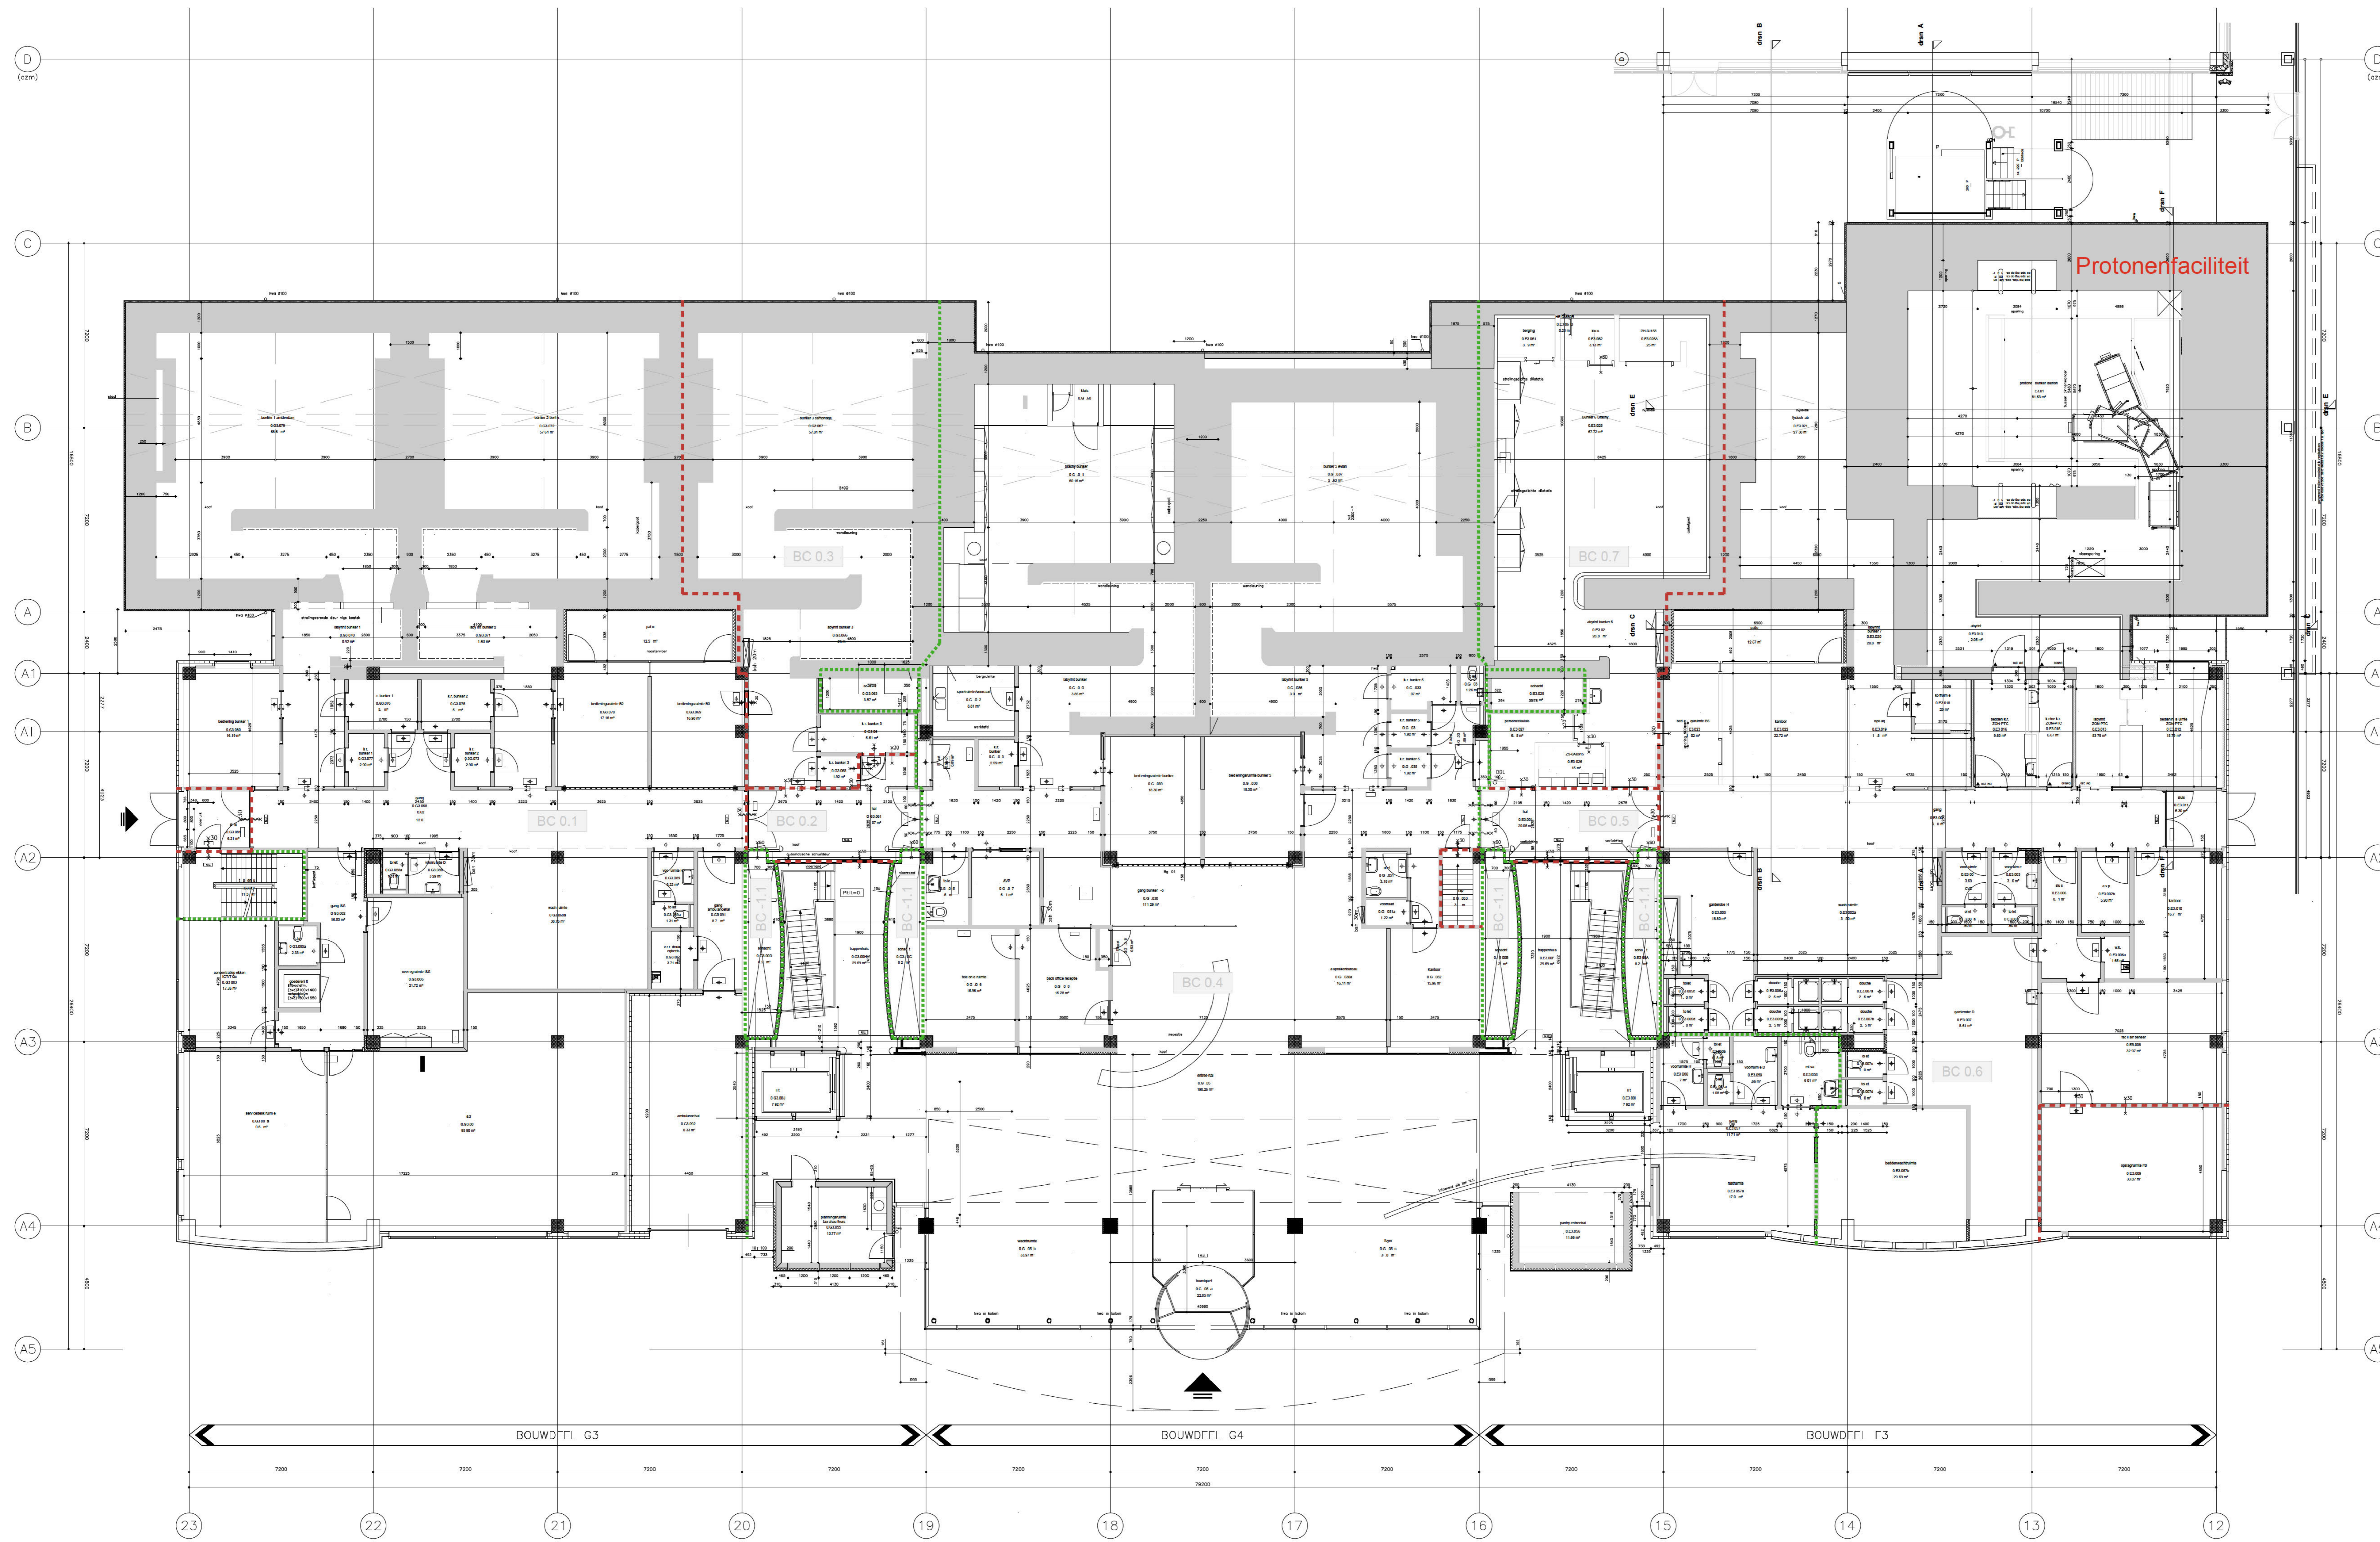


- Renvoel
- Betonconstructie
 - Staalconstructie
 - Baksteen
 - Muurwerk
 - Glaspartitie
 - Deur
 - Raam
 - Trappen
 - Liftschacht
 - Technische ruimte
 - Brandscheidingsgrens 30 min
 - Brandscheidingsgrens 60 min
 - Brandscheidingsgrens 120 min
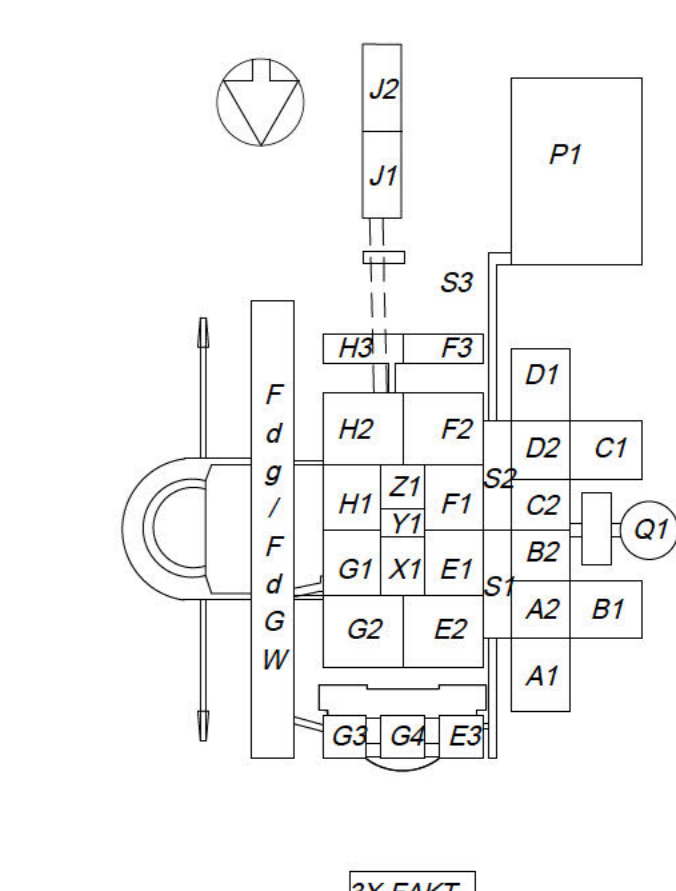


- Brandscheiding 60 minuten
- Brandscheiding 30 minuten

Maastro Clinic		REVISIE	
Lokatie:	Dr. Tans gebouw	Dr. Tanslaan 12 te Maastricht	
Onderdeel:	Bouwkundige plattegrond	Begane grond	
	Bouwdeel E3 - G3 - G4	E3 - G3 - G4	
Wijziging:	28-09-2018 bvt CTN	termaat: AD	Projectnummer: 6288
	24-03-2020 KKE	schaal: 1:100	27-01-2023 KKE
	13-12-2022 KKE	datum: 30-05-2020	27-01-2023 KKE
	27-01-2023 KKE	getekend:	27-01-2023 KKE
	09-03-2023 SHT-SHJ	gezien:	09-03-2023 SHT-SHJ
			MM B0000
			Functie:

 

1:1
 1:2
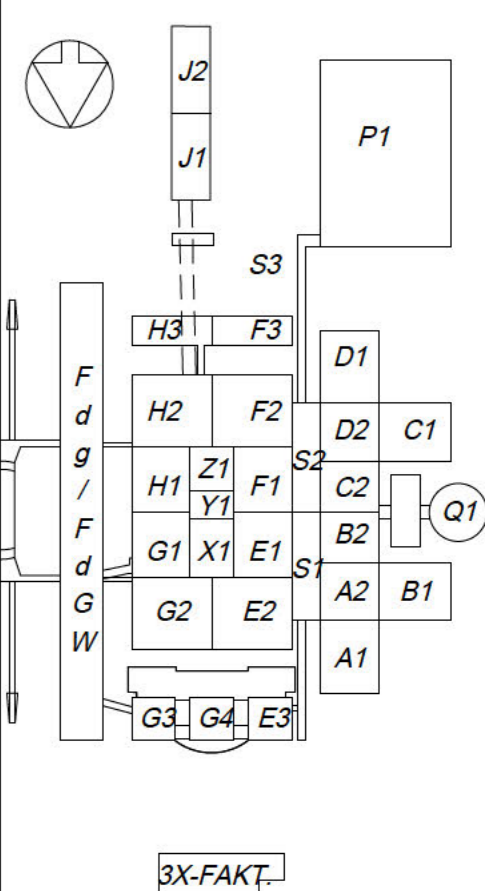

..... Brandscheiding 60 minuten

..... Brandscheiding 30 minuten

Maastricht		REVISIE	
Lokatie:	Dr. Tans gebouw	Dr. Tanslaan 12 te Maastricht	Maastricht
Onderdeel:	Bouwkundige plattegrond Bouwdeel E3 - G3 - G4	1e Verdieping E3 - G3 - G4	
Wijziging:	26-10-2016 t/m KPN	termaat: AD	Projectnummer: 6288
	29-05-2018 t/m KKE	schaal: 1:100	Maatstafnummer: MM B0100
	28-08-2018 t/m CTN	datum: 30-06-2006	
	30-11-2022 t/m KKE	getekend: [initials]	getekend: [initials]
		gezien: [initials]	gezien: [initials]