






Begane grond
1:100

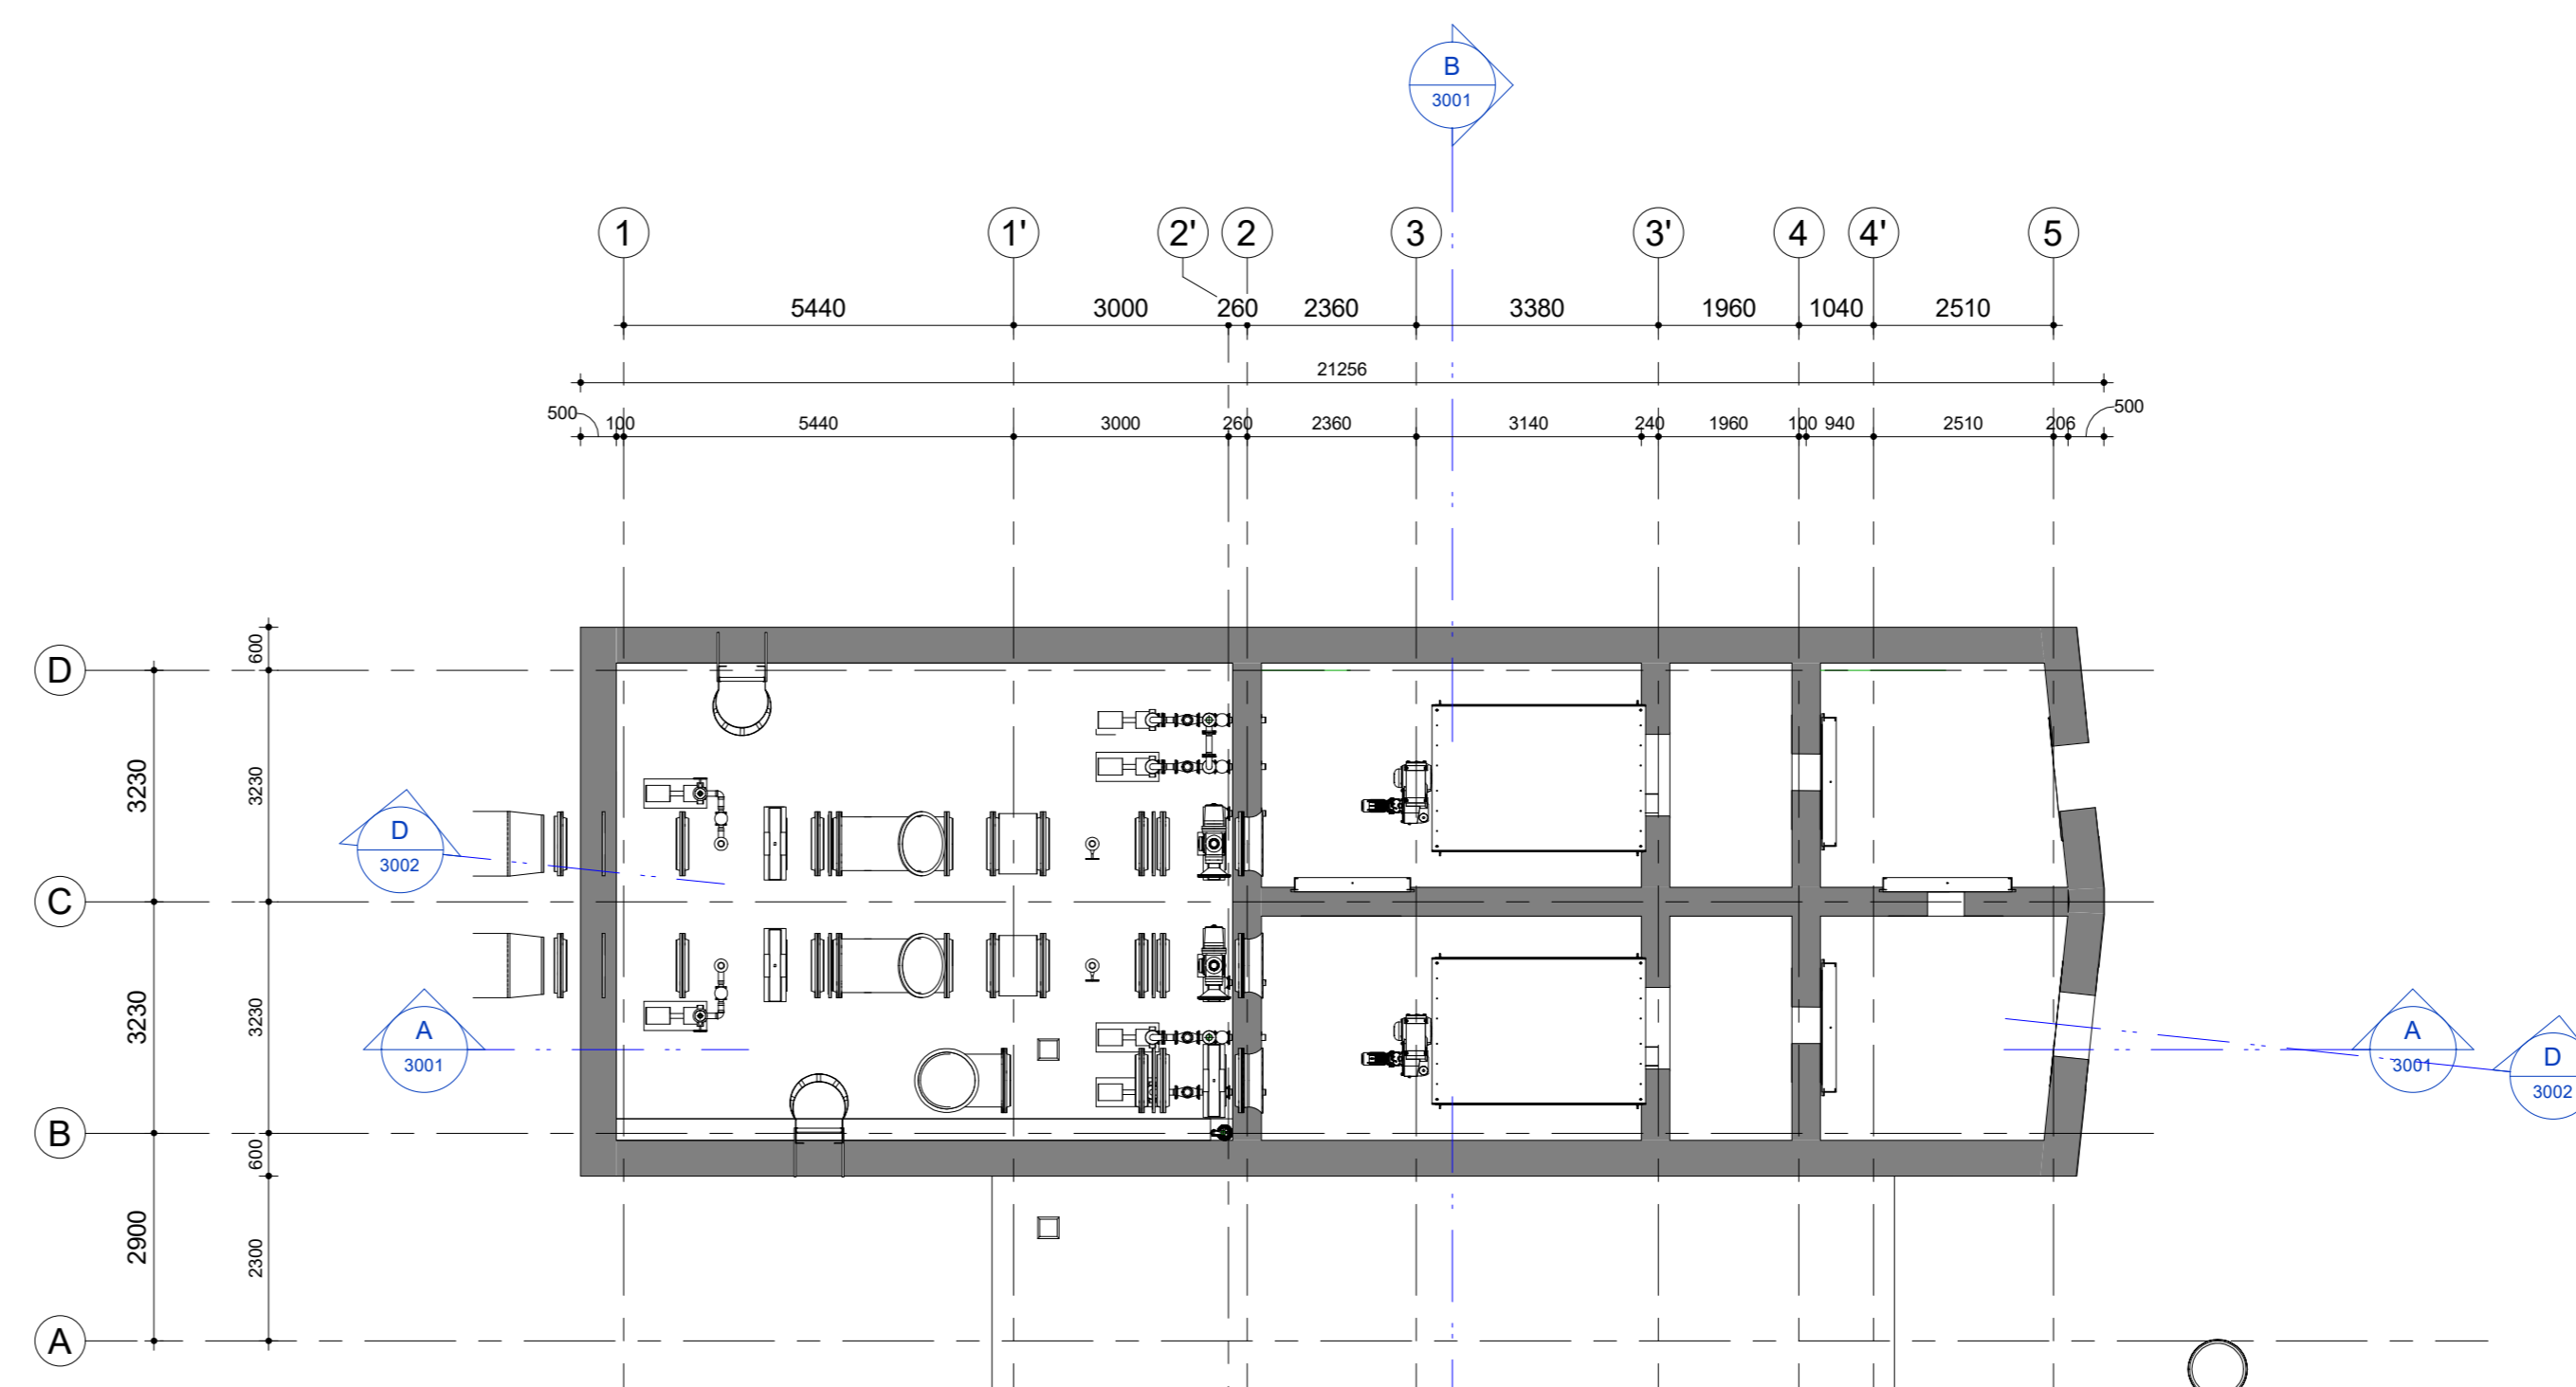

Kelder
1:100

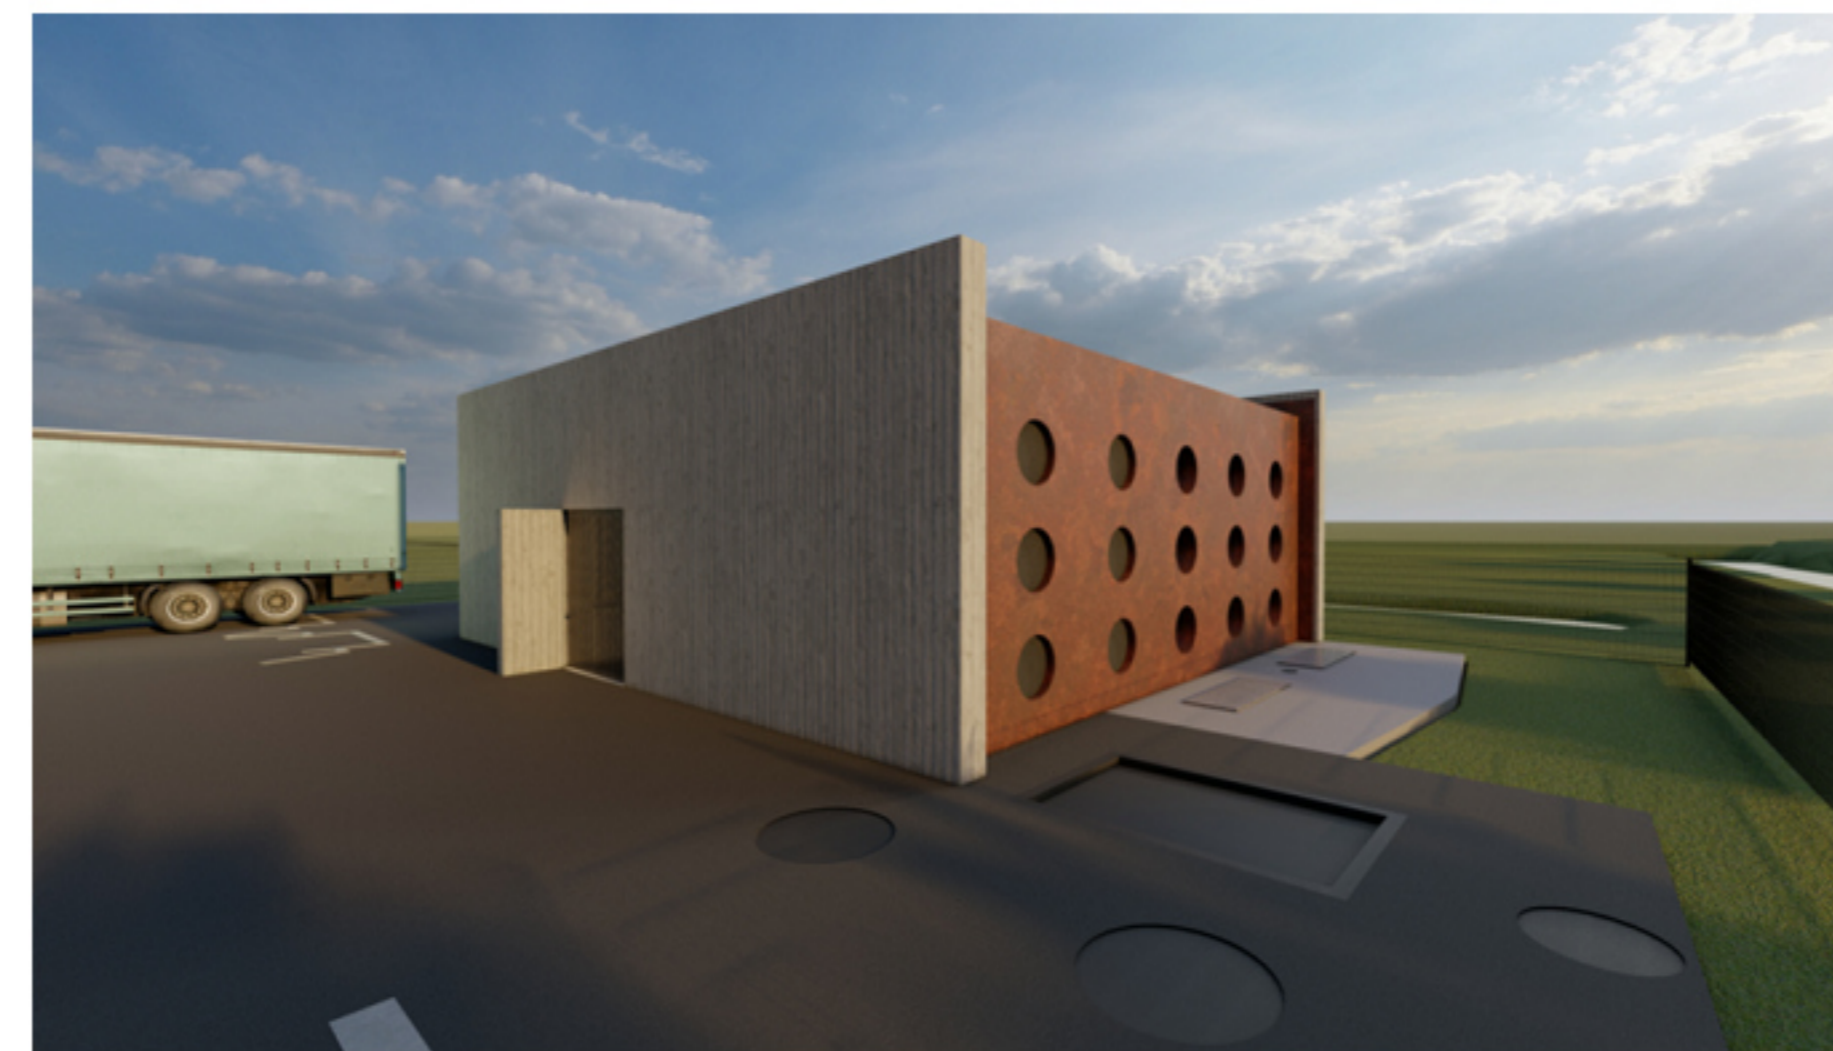

3D visualisatie

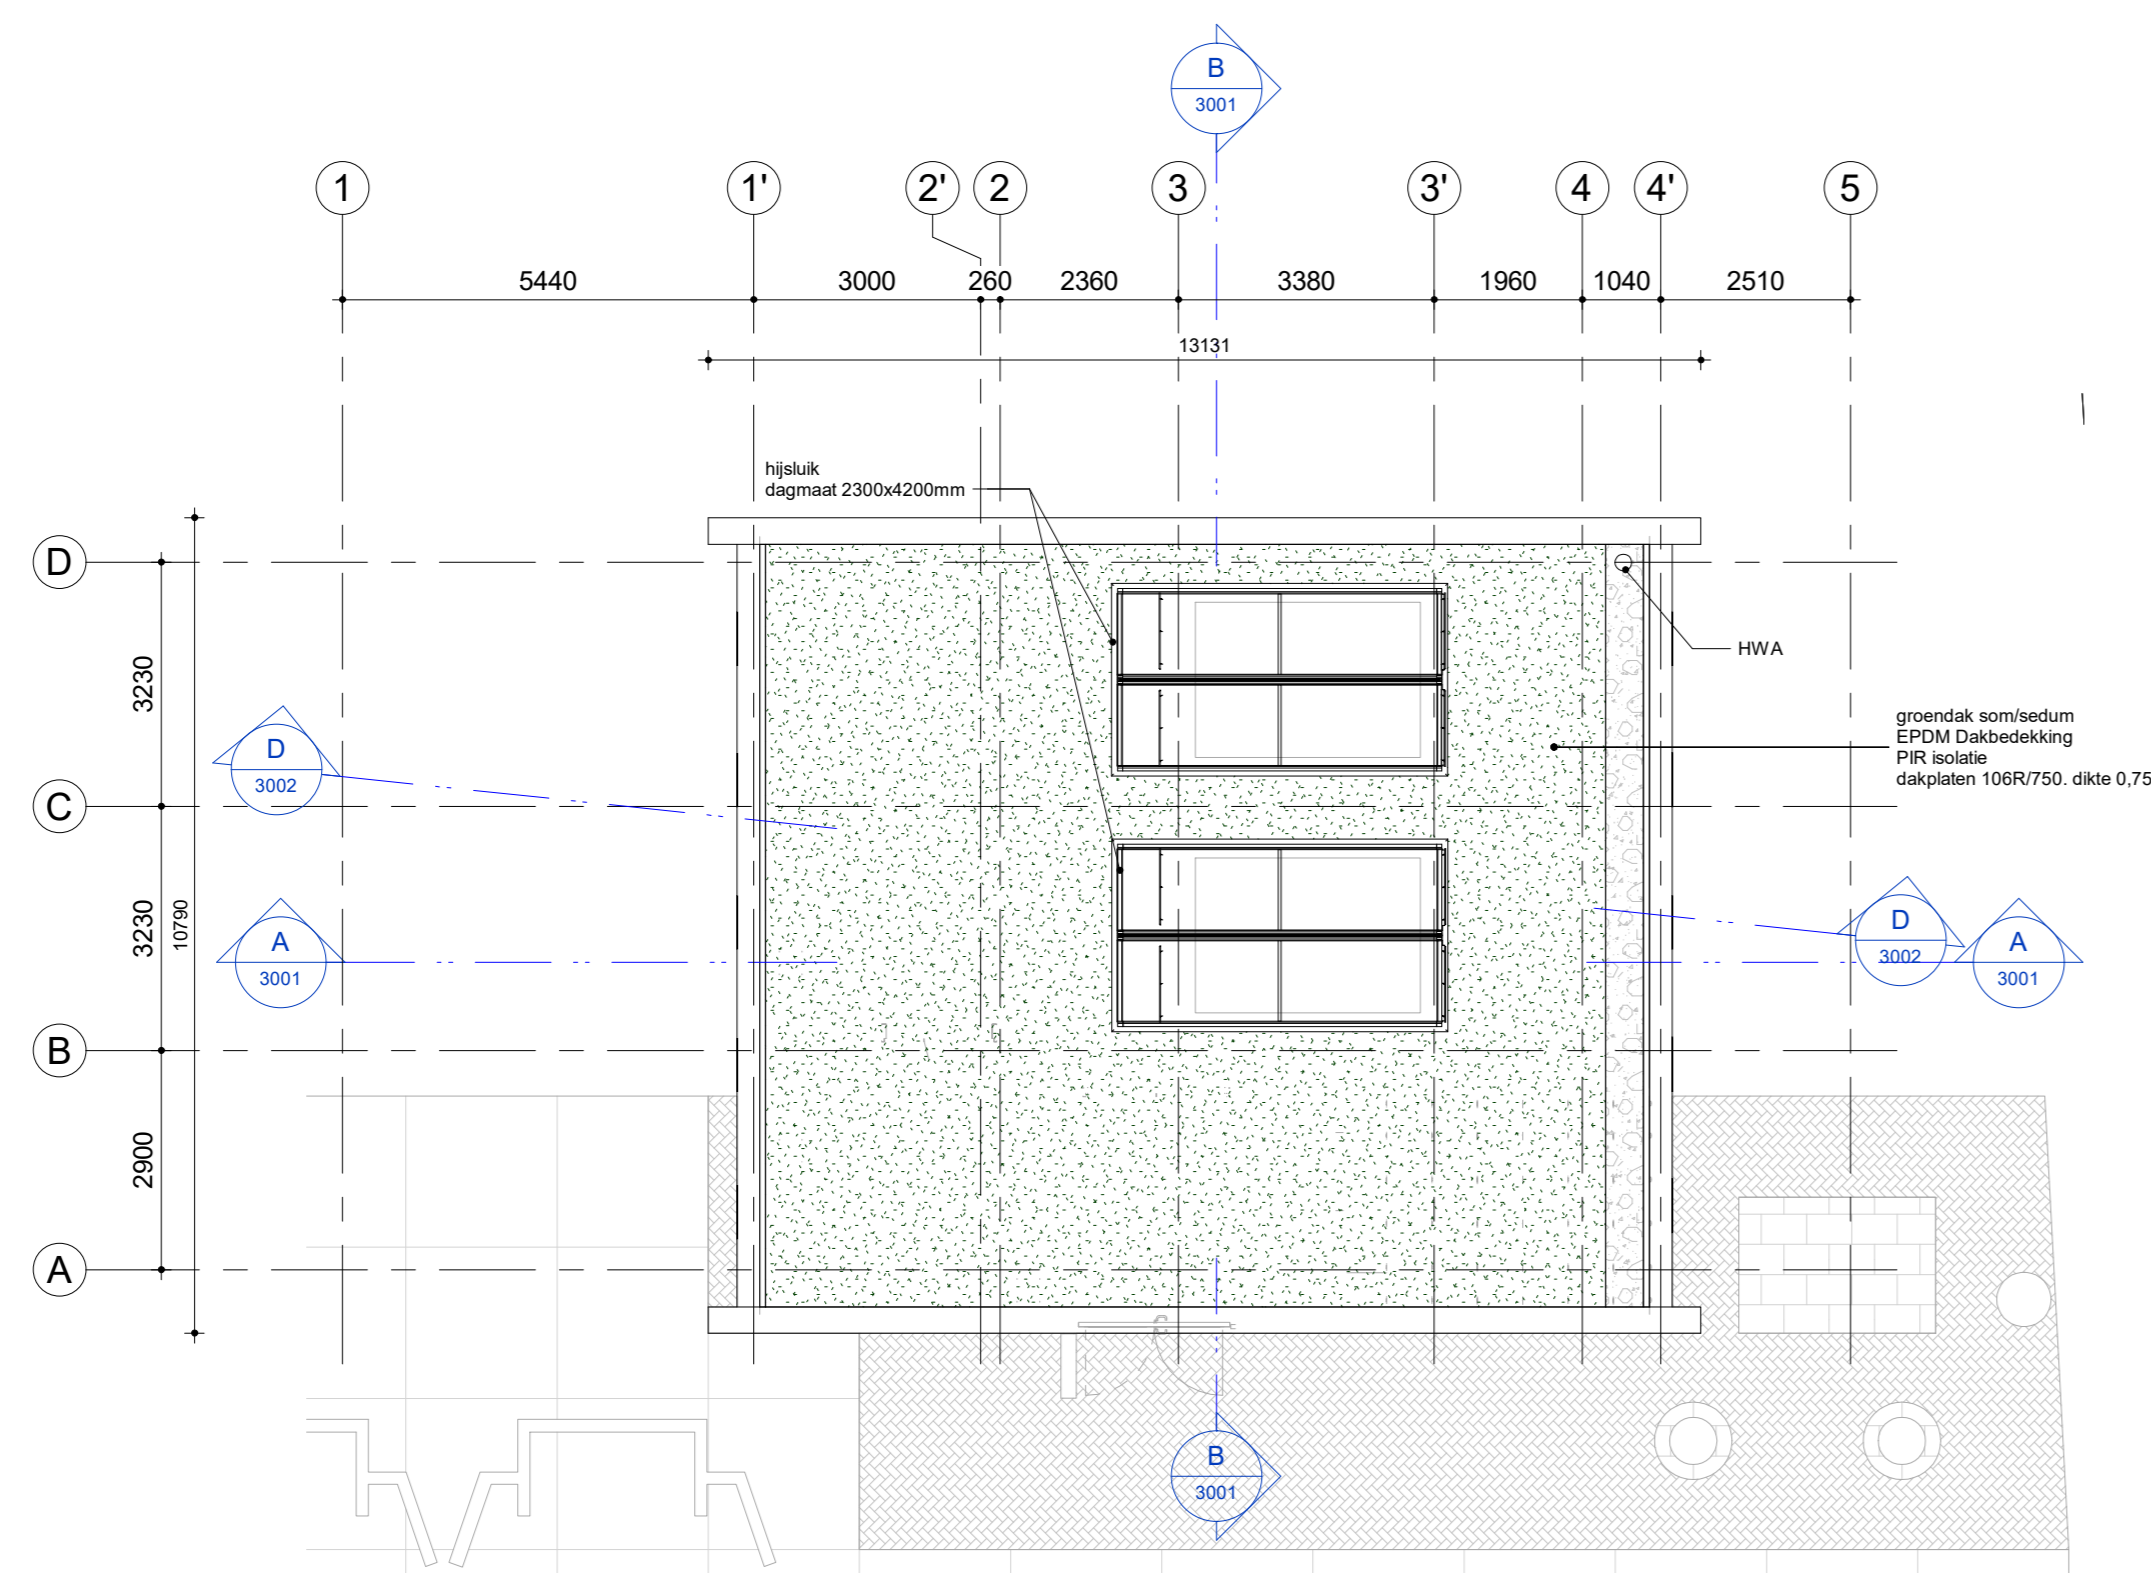

Dak
1:100



Situatie
1:500

ALGEMENE BEPALINGEN:

- Peil = bovenkant afgewerkte begane grondvloer = 0.00 = 300+NAP
- Maatvoering aangegeven in mm.
- Peilmaten aangegeven in mm.
- Alle aangegeven maten in het werk te controleren c.q. in te meten.
- Toegepaste materialen moeten voldoen aan het bouwbesluit.
- Technische installaties E & W volgens tekeningen en berekeningen installatieadviseur Arcadis.
- Beton-, staal- en/of houtconstructies volgens berekening constructeur Arcadis.
- Noodoverlaten conform NEN 6702 en volgens berekening constructeur Arcadis.
- Isoleren zoals aangegeven per constructieonderdeel conform NPR 5070.
- Doornvalbeveiliging, algemeen en bij glasinzak, conform veiligheidsvoorschriften Bouwbesluit en desbetreffende normering.
- Ramen en deuren op de begane grond volgens politiekeurmerk veilig wonen klasse 3, overige verdiepingen klasse 2.
- Rc-waarde: buitengevel: minimaal 4,7 m²/K/W
begane grondvloer: minimaal 3,7 m²/K/W
dak: minimaal 6,3 m²/K/W
- U-waarde puien algemeen: U-raam = max. 1,2 W/m²/K
- Voor specifieke gegevens materialen zie kleur- en materiaalschema.
- Voor alle genoemde normen zijn de laatste uitgegeven versies incl. wijzigingsbladen van toepassing.
- Voor bijbehorende bouwkundige documenten zie documentenlijst.

RENVOOI BOUWKUNDIG

- prefab, beton, PIR-isolatie, beton
- prefab, beton, PIR-isolatie, beton, houtpaneel, cortenstaal
- kalkzandsteen
- prefab beton
- in het werk gestort beton, gewapend
- groendak(mos/aedum), PIR-isolatie, waterhoudende laag, dakplaat 106R/750

RENVOOI BRANDVEILIGHEID

- draagbaar blustoestel, 6tr schuimblusser
- draagbaar blustoestel, 5kg CO2 schuimblusser
- oog / nooddouche
- pictogram 'vluchtweg uit'

Revision	Purpose of Issue	Checked by	Approved by	Date
0.9	Definitieve Ontwerp			23-09-2021
1.0	Definitieve Ontwerp			01-11-2021

Client
PALLAS

Originator
ARCADIS

Project
Canal Water Supply and Removal

Projectnummer : C05011.000642-Pallas werkpakketten 2020
Phase : Definitief ontwerp
Security Category : ASI - Sensitive

Subject : **All Zones Plattegronden_DO**

Scale : als aangegeven
Contractnummer : 20150612-001 | CA91
Drawingnumber :
Sheetsize : A0
Sheet : 1 of 3
Purpose of Issue : Concept
Revision: **1.0**

