


● Locatie(s) waar handelingen met XRF-analysers worden uitgevoerd.

● Locatie die is gebruikt voor berekening ID/MID.

Kadastrale kaart

Uw referentie: 2113781_2

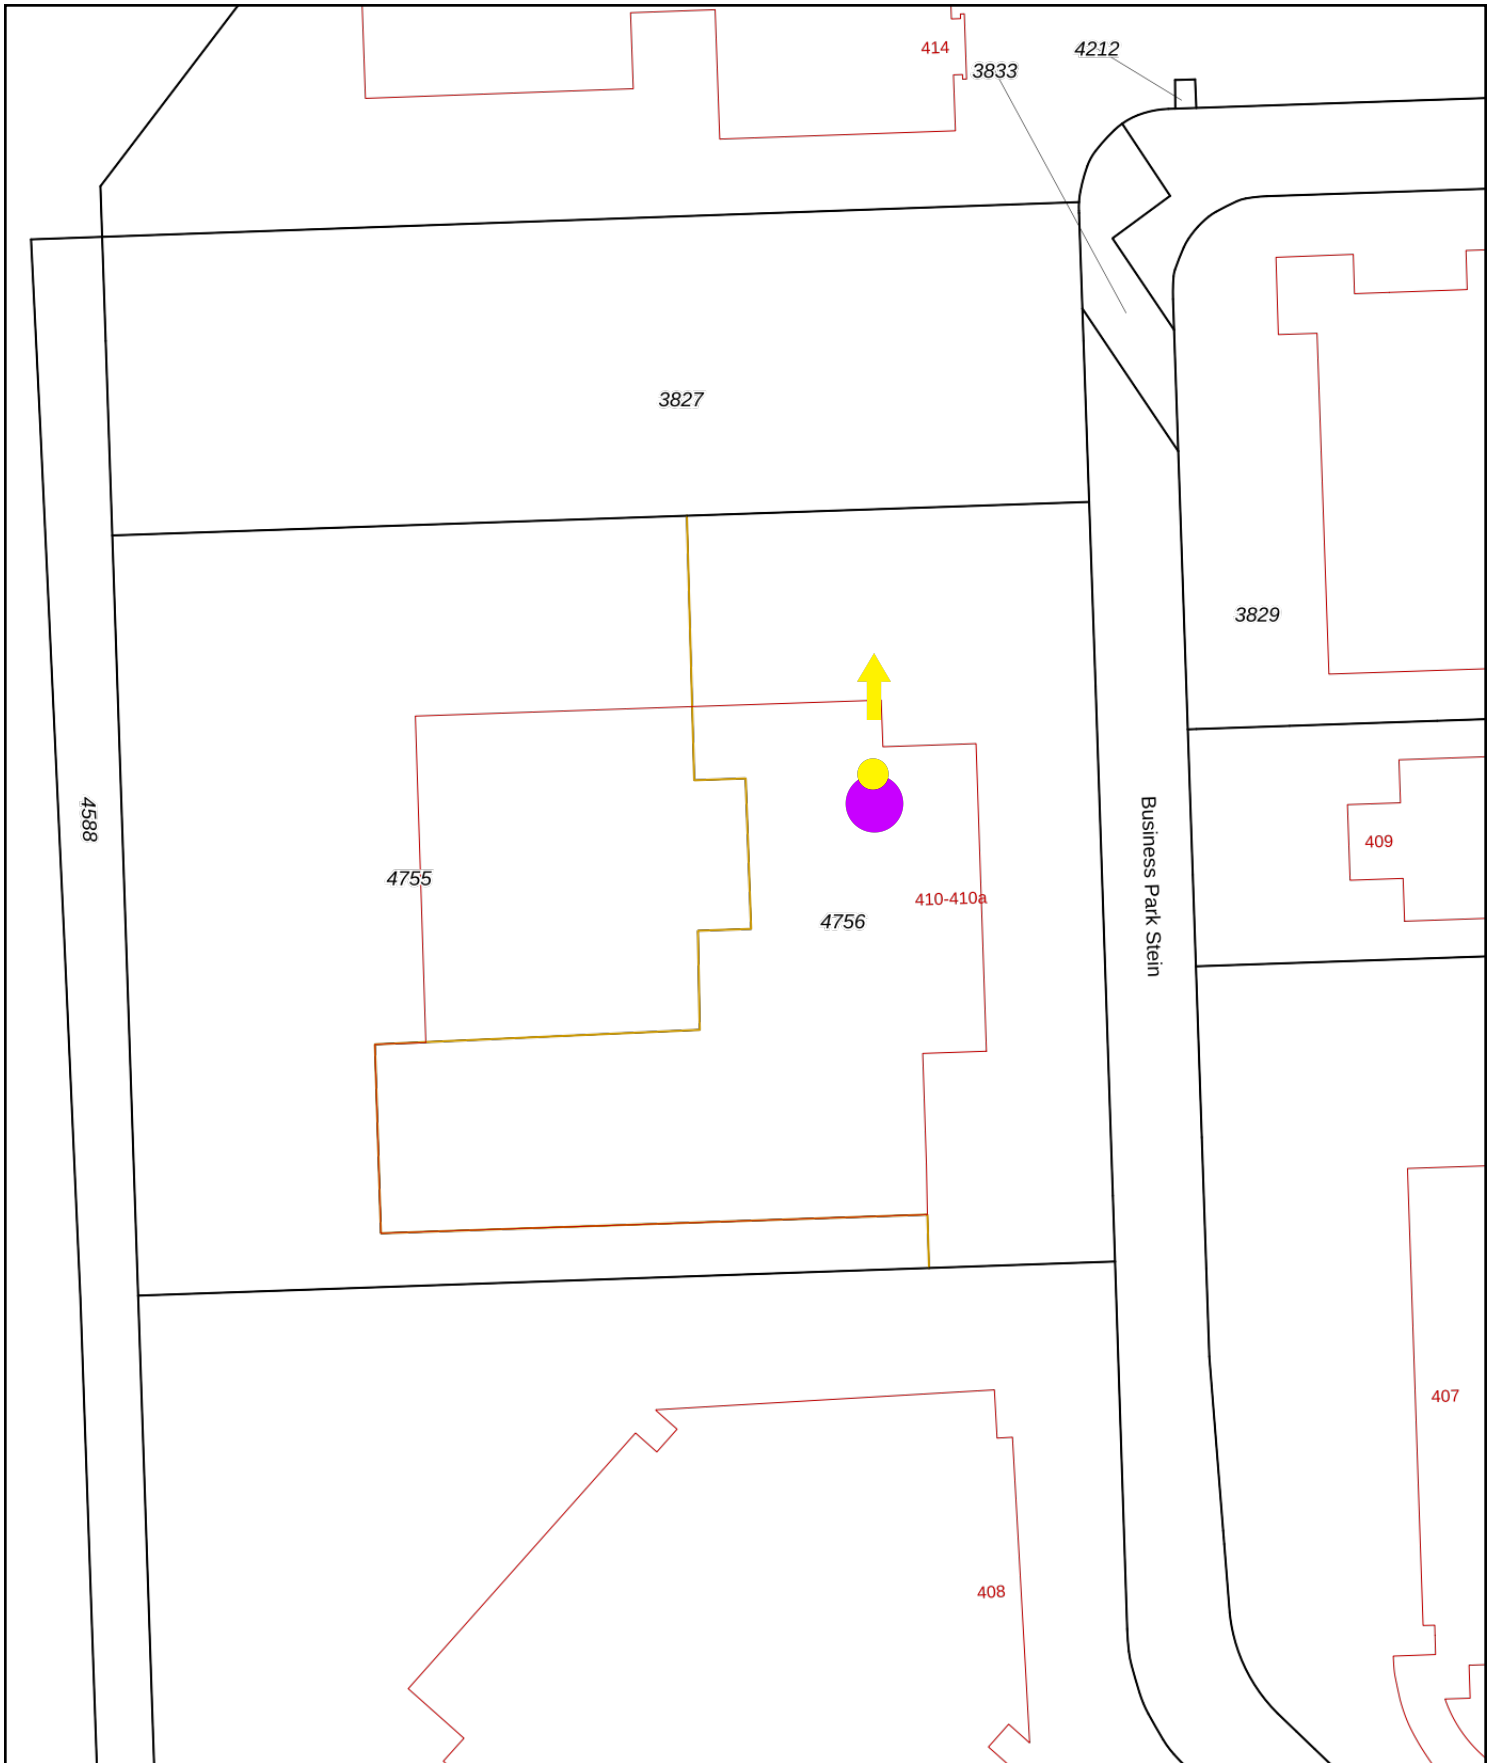

12345	Deze kaart is noordgericht	Schaal 1: 1000	
25	Perceelnummer	Kadastrale gemeente Elsloo	
	Huisnummer	Sectie A	
—	Vastgestelde kadastrale grens	Perceel 4756	
—	Voorlopige kadastrale grens		
—	Administratieve kadastrale grens		
—	Bebouwing		

Voor een eensluitend uittreksel, geleverd op 15 april 2022
De bewaarder van het kadaster en de openbare registers

Aan dit uittreksel kunnen geen betrouwbare maten worden ontleend.
De Dienst voor het kadaster en de openbare registers behoudt zich de intellectuele eigendomsrechten voor, waaronder het auteursrecht en het databankenrecht.