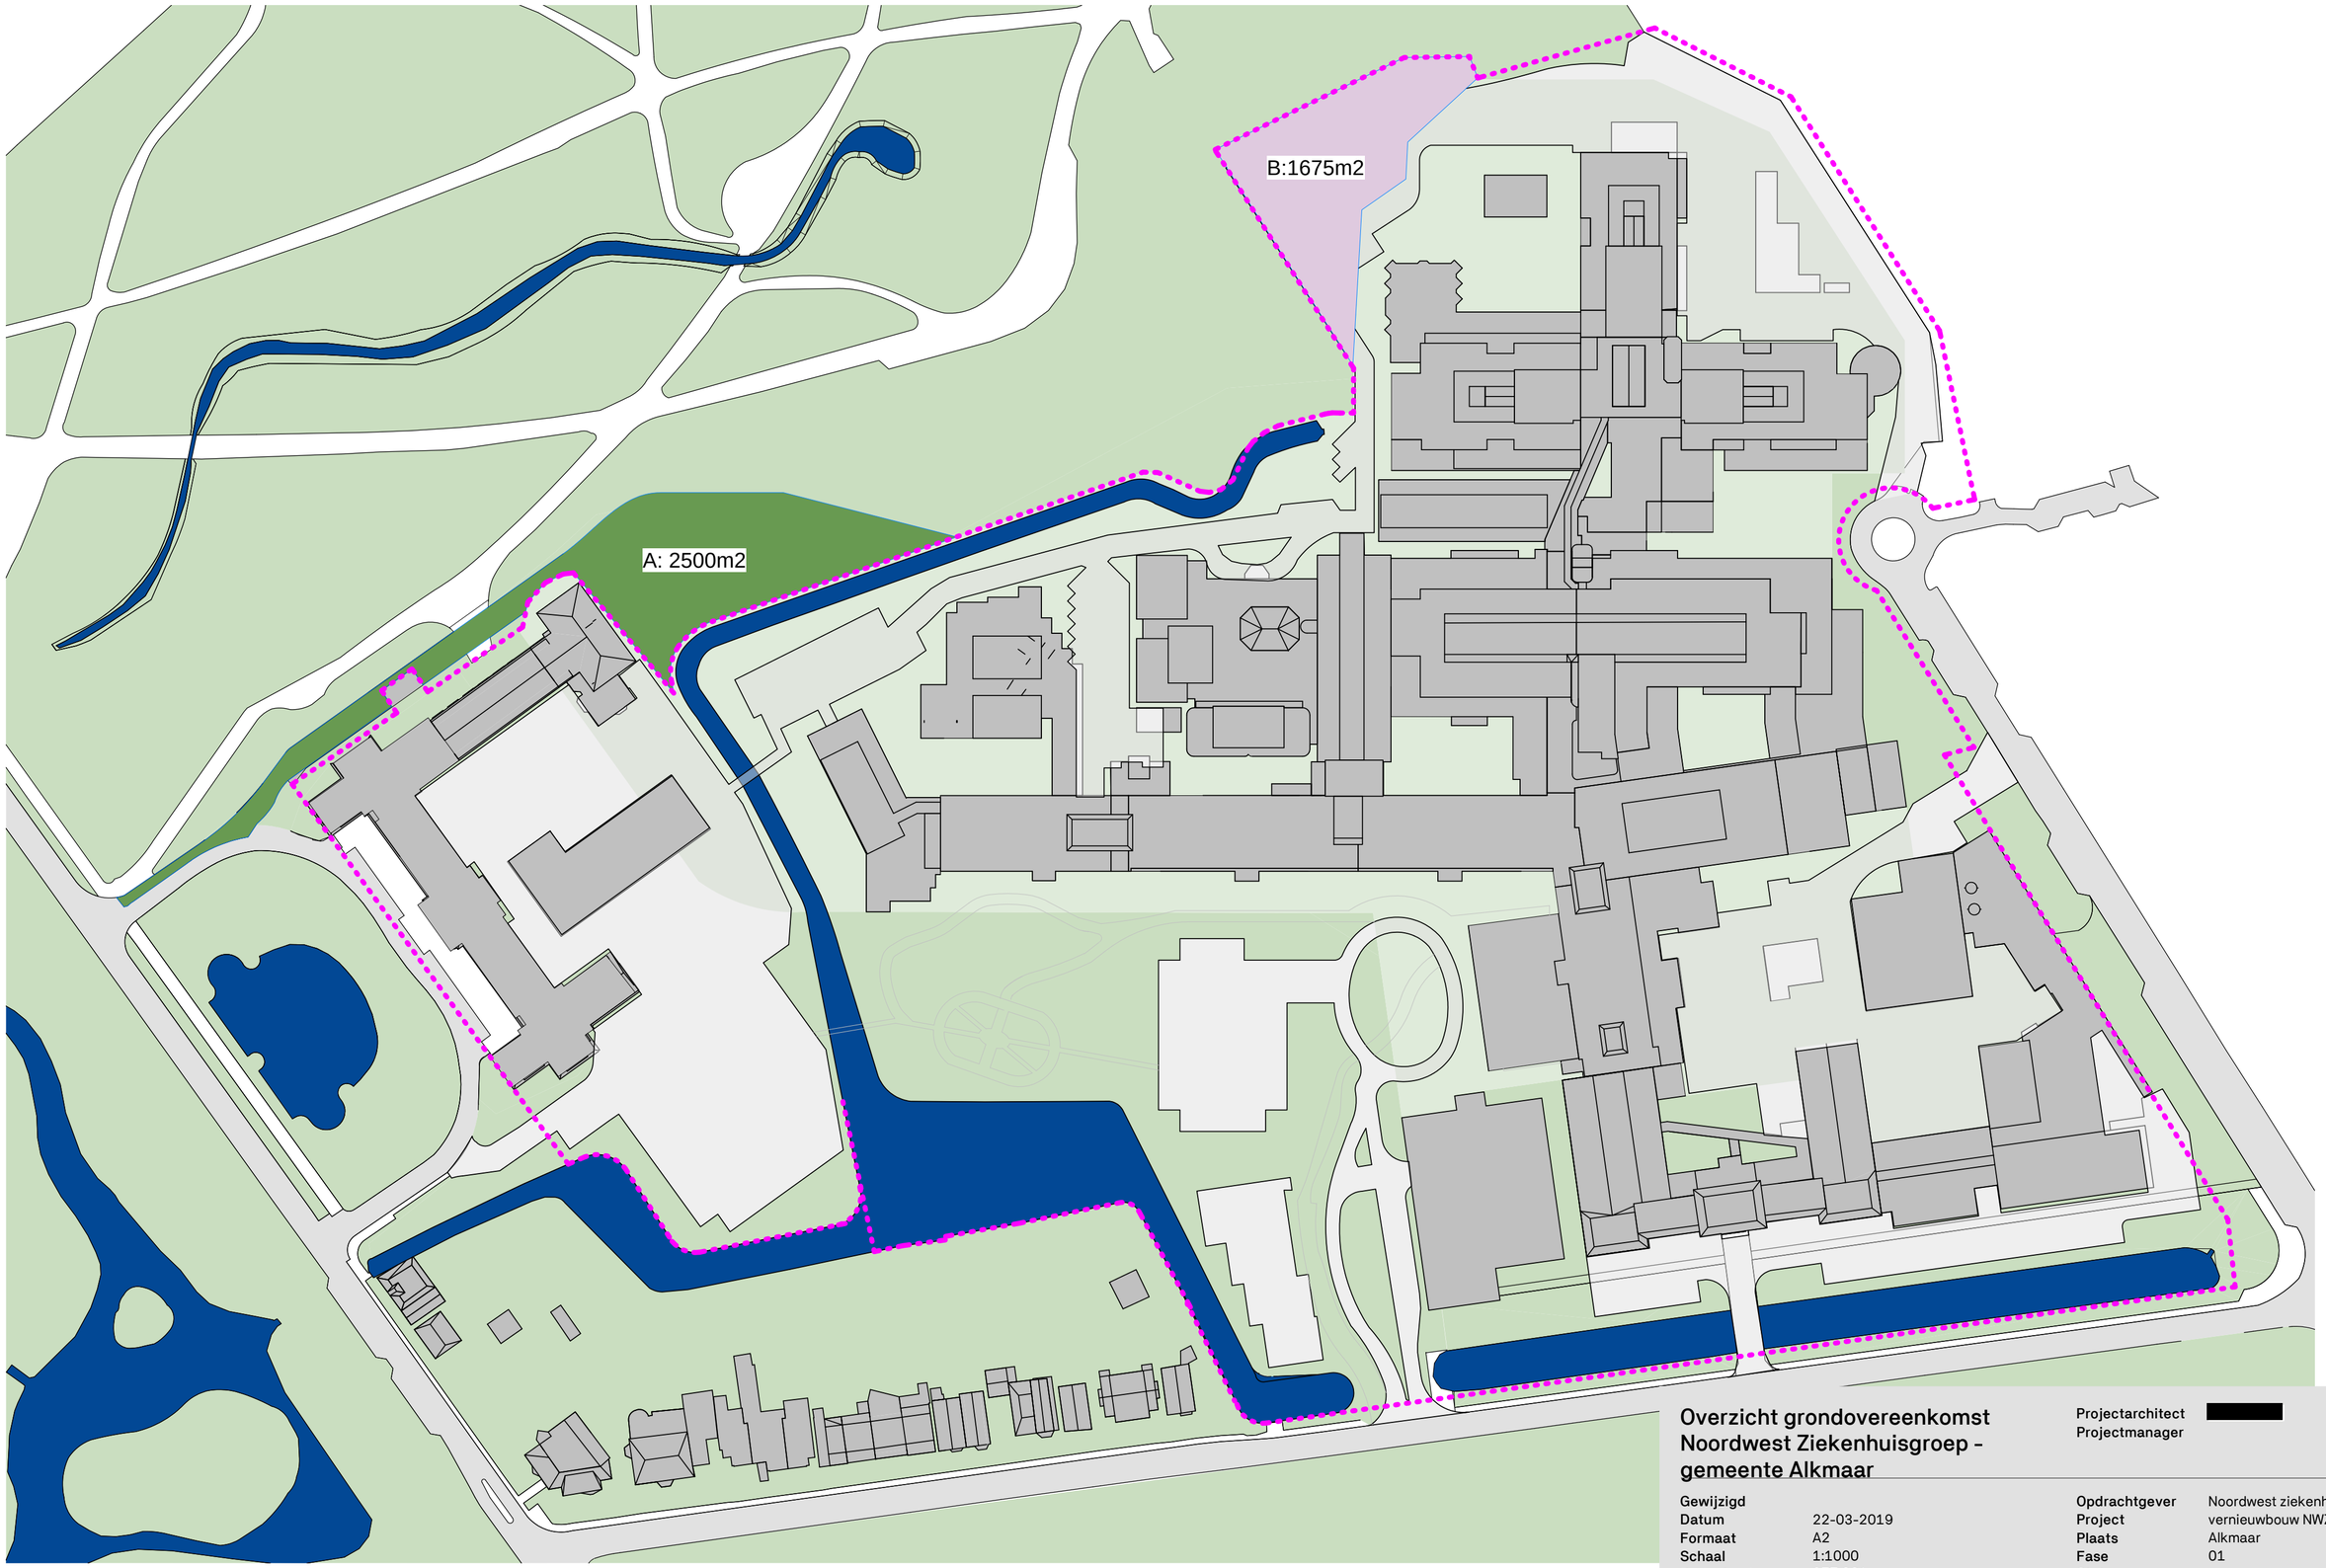

Overzicht grondovereenkomst Noordwest Ziekenhuisgroep - gemeente Alkmaar

A: 2500m2
Af te nemen van de gemeente t.b.v. realisatie van fase 1;

B: 1675m2
Terug te geven aan de gemeente
(compensatiegebied groen uit bestemmingsplan) ter plaatse van het huidige P5.

Overzicht grondovereenkomst Noordwest Ziekenhuisgroep - gemeente Alkmaar

Projectarchitect	[redacted]
Projectmanager	

Gewijzigd	
Datum	22-03-2019
Formaat	A2
Schaal	1:1000
Projectcode	277.001

Opdrachtgever	Noordwest ziekenhuisgroep
Project	vernieuwbouw NWZ Alkmaar
Plaats	Alkmaar
Fase	01
Status	

Gortemaker
Algra
Feenstra

Wilhelminakade 310
P.O. Box 51113
3007 GC Rotterdam
The Netherlands

www.gaf.eu
info@gaf.eu
+31 10 297 30 30