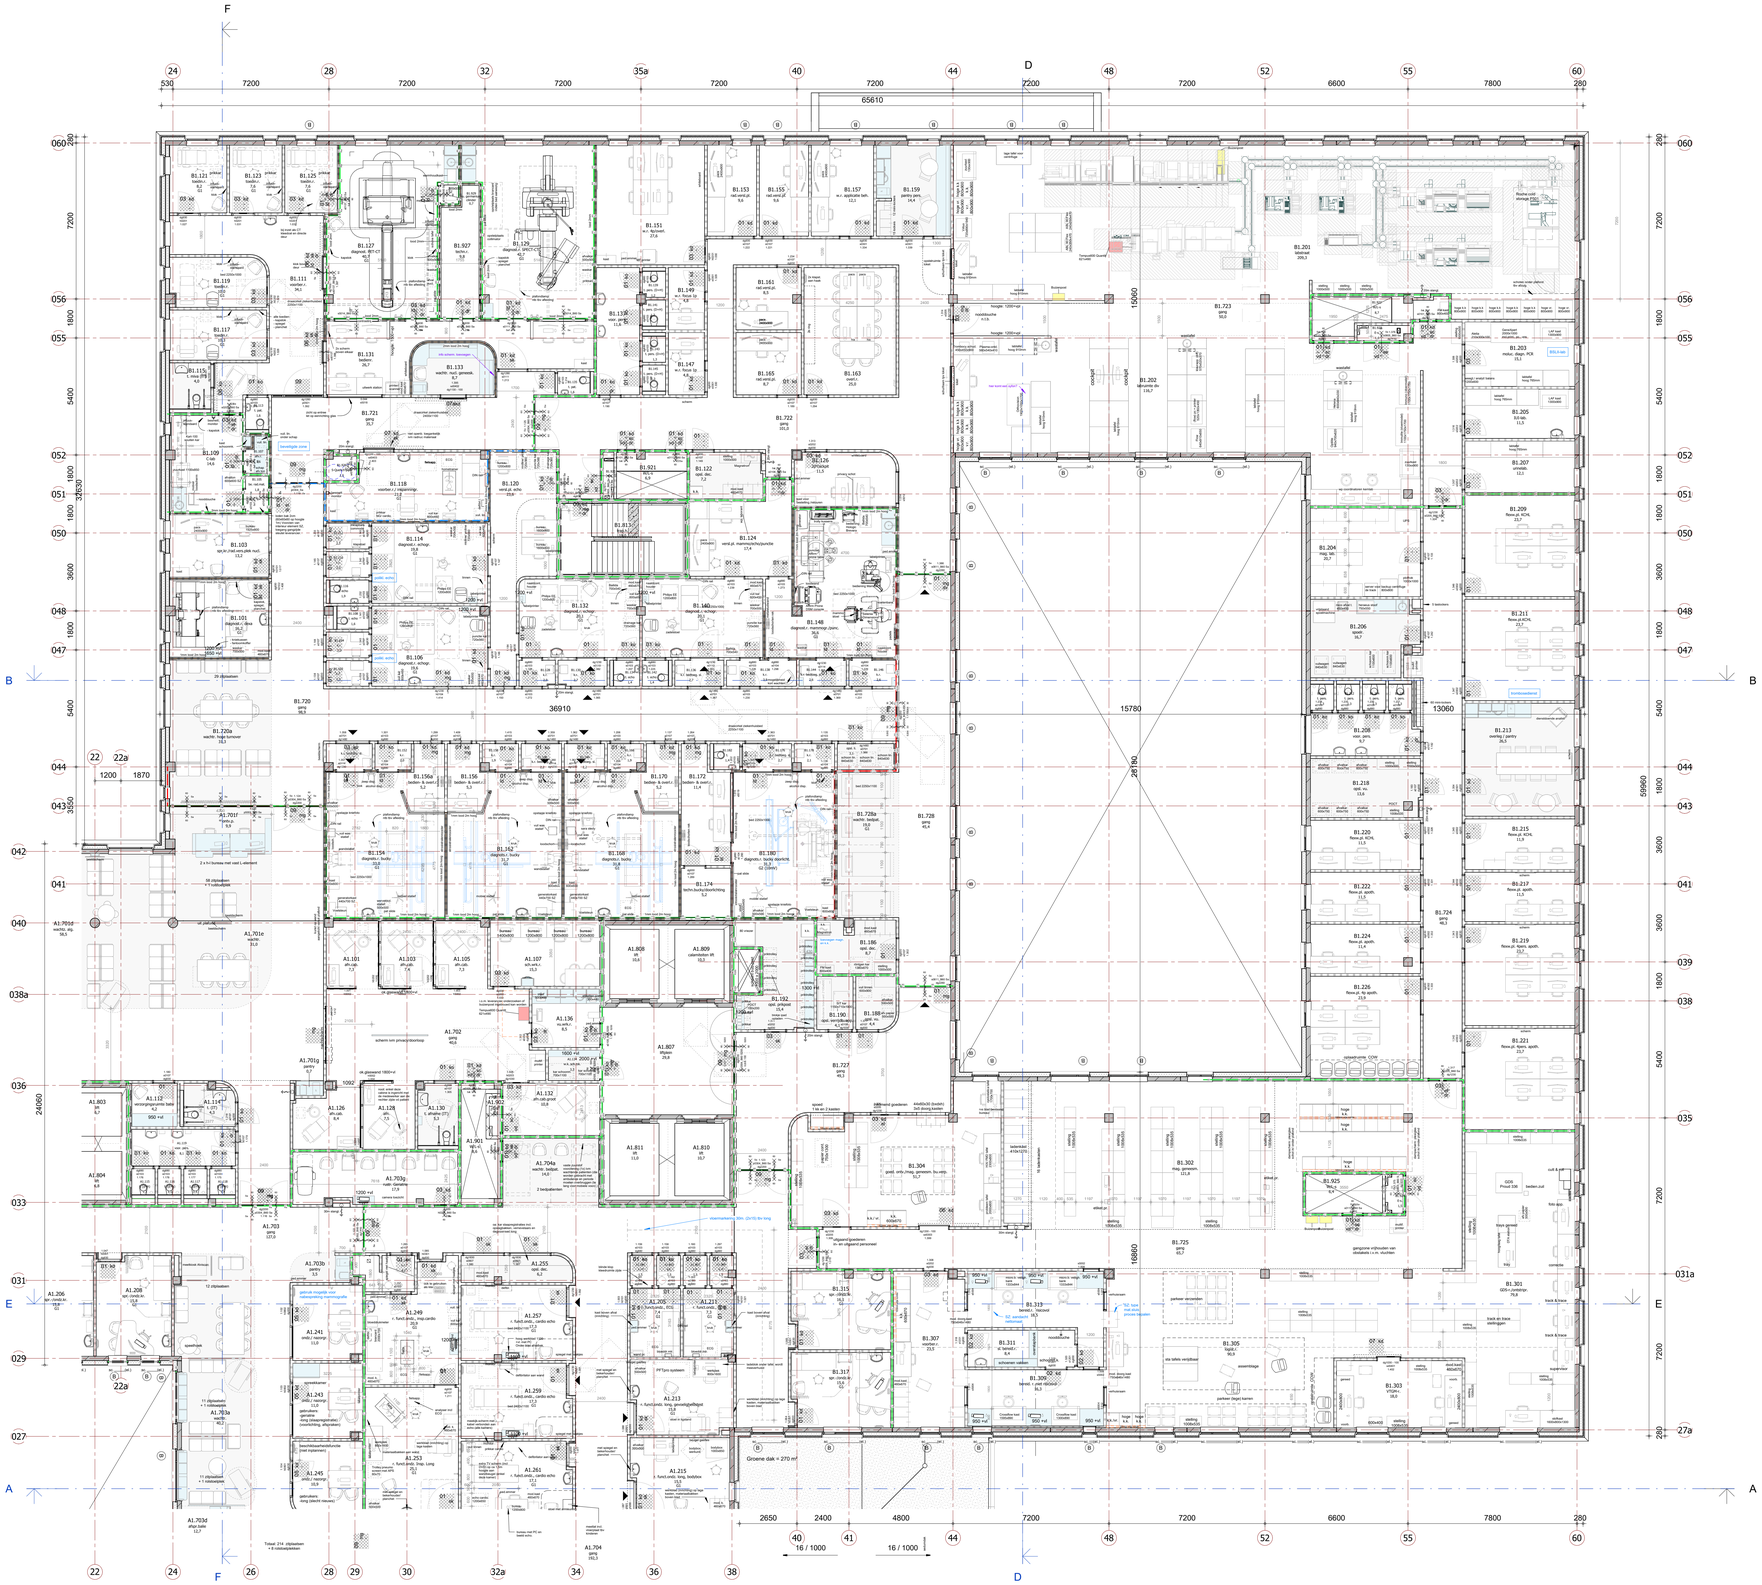

Slingeland Ziekenhuis — Doetinchem

Technisch Ontwerp

Plattegronden

1e verdieping - hotfloor

Nieuw

wiegerinck vakwerk

Formaat	Schaal	Projectnr.	Fase	Tekeningnr.
A0	1 : 100	4047	310	PGR_112

Get.	Datum
-	21-06-2024
Status	definitief