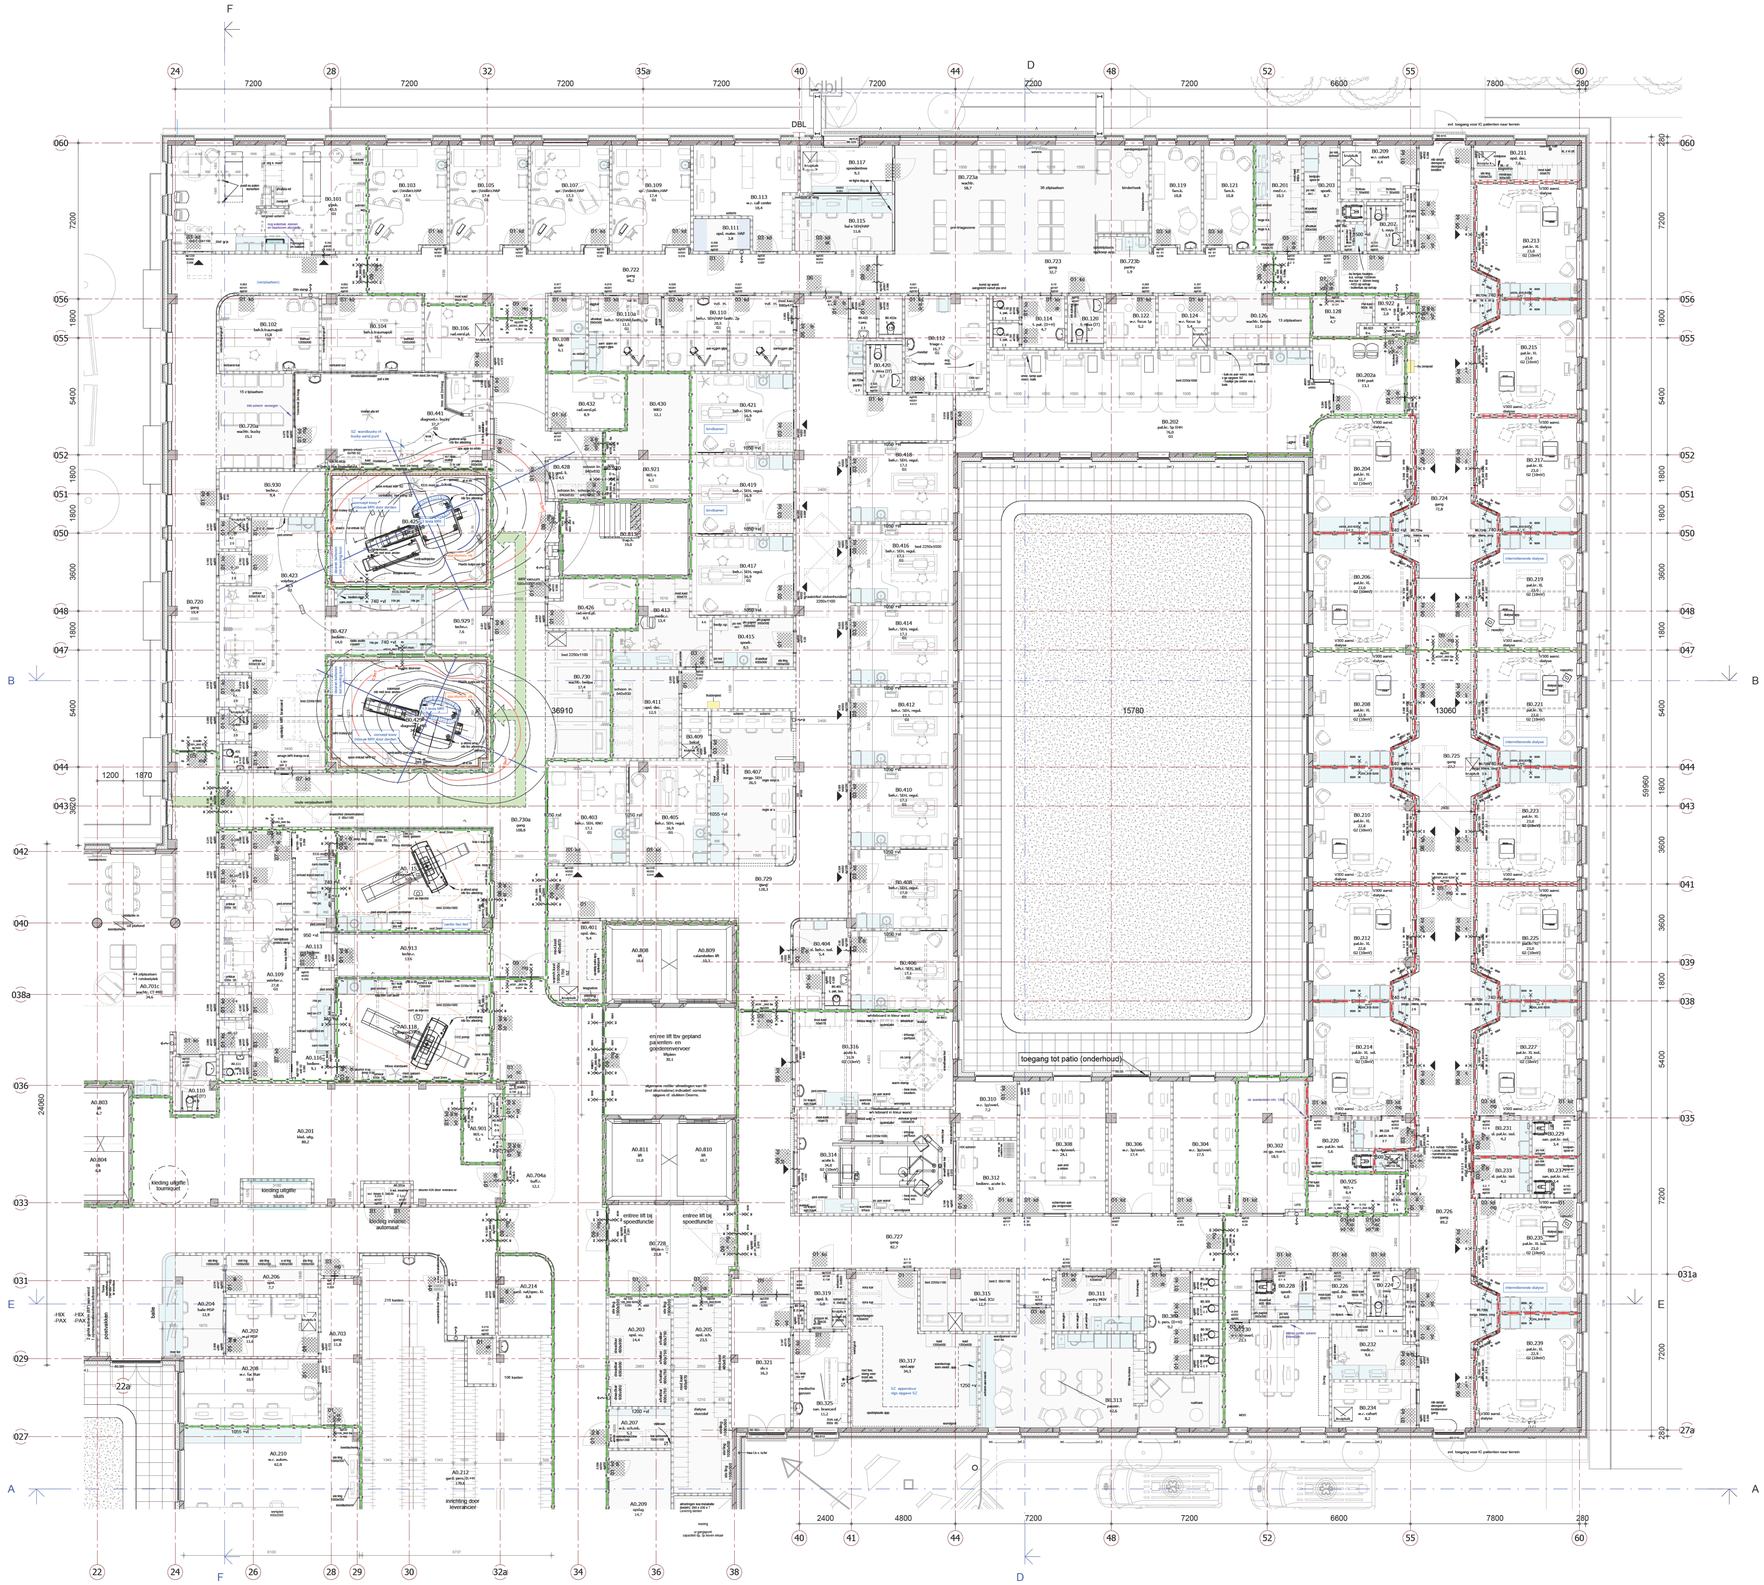

Slingeland Ziekenhuis — Doetinchem

Technisch Ontwerp

Plattegronden

Begane grond - hotfloor

Nieuw

wiegerinck — vakwerk

Gek.	Datum
-	21-06-2024
Rollen:	definitief

Formaat	Schaal	Projectnr.	Fase	Tekeningnr.
A0	1 : 100	4047	310	PGR_012