


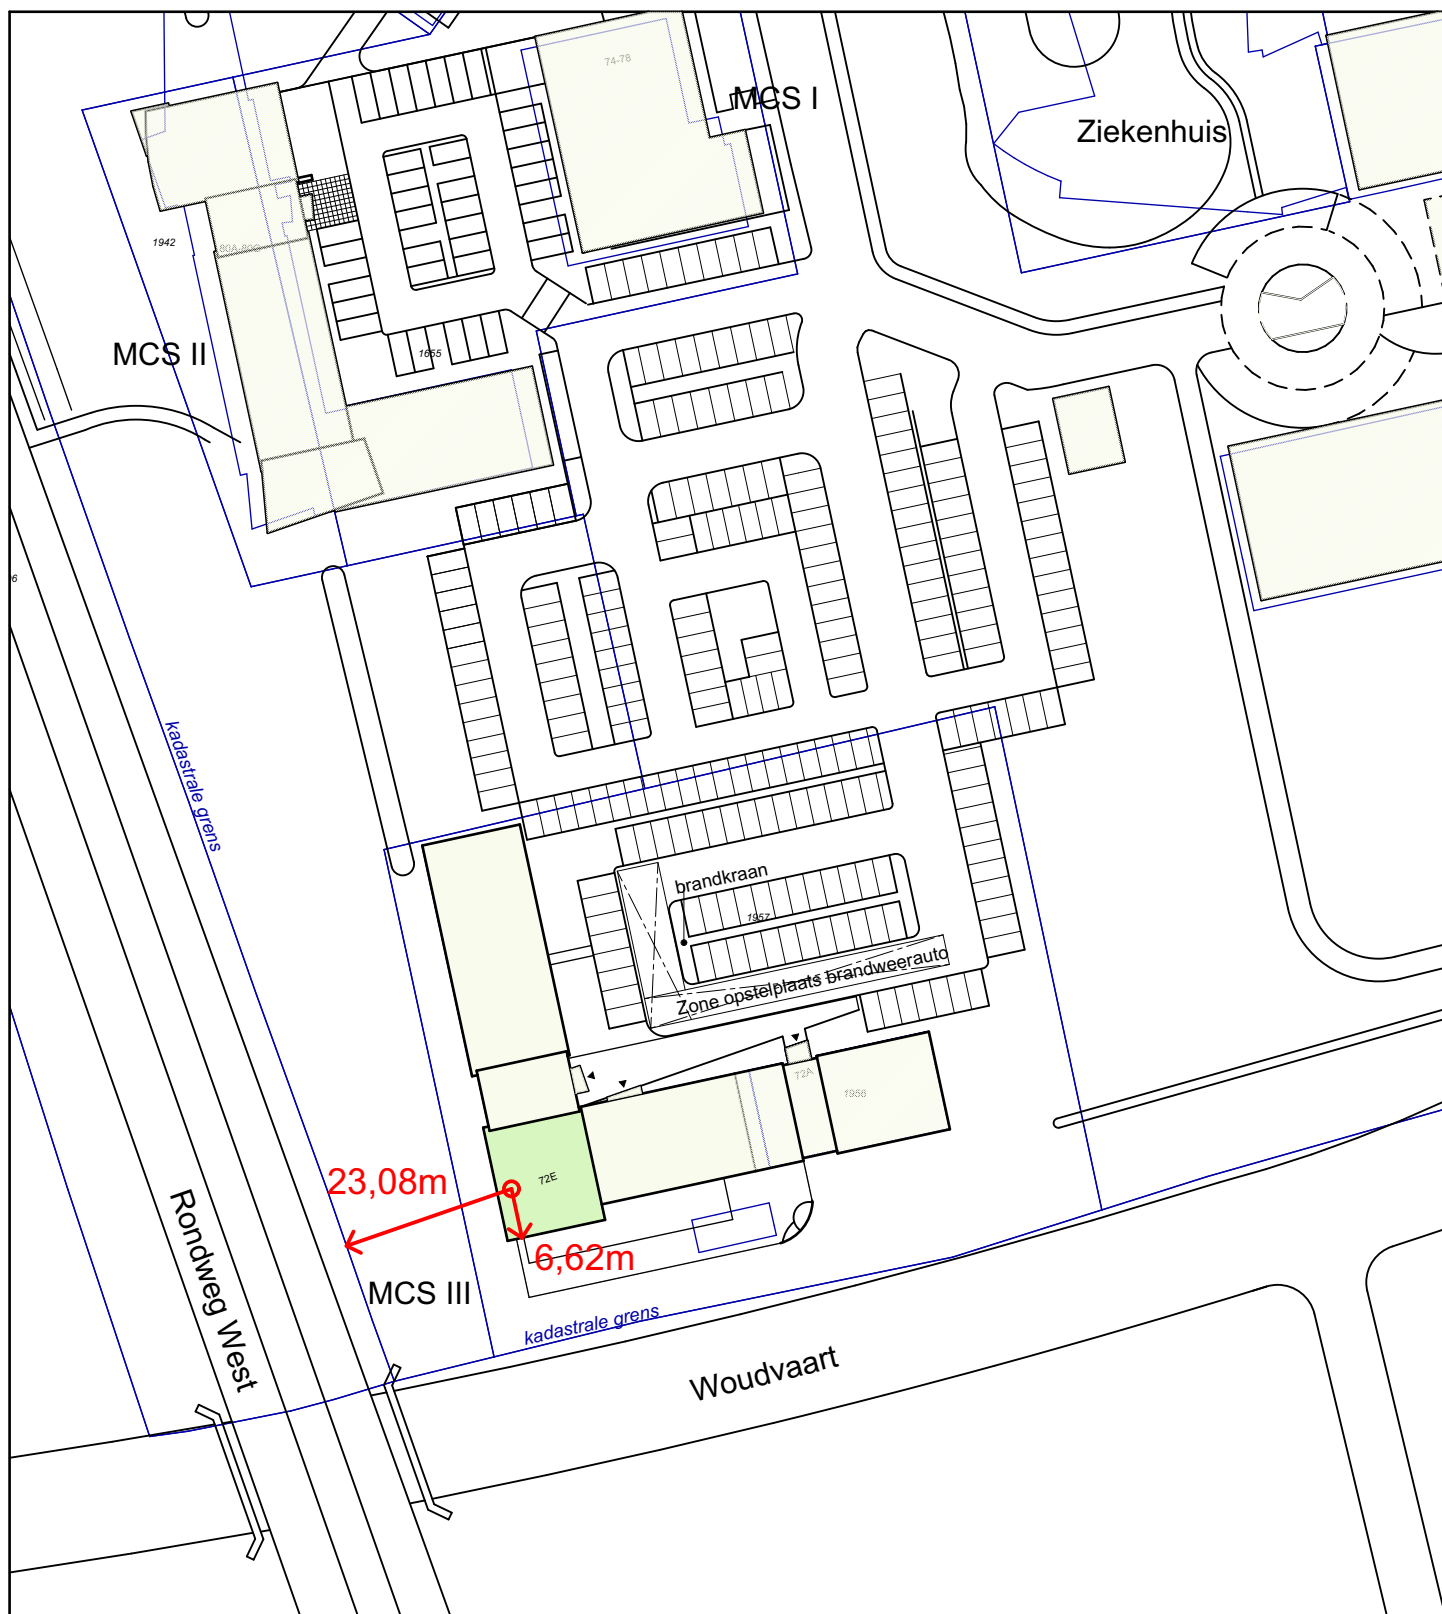

situatie
1109A-SO.P1

schaal 1:1000
datum 16.06.2026
gewijzigd

Ziekenhuis Nij Smellinghe
verbouw Donger te Dokkum
Dokkum

V M E Z
ARCHITECTEN

Martin Luther Kingsingel 11
9203JC Drachten
0512 584646
info@vmez.nl
<https://www.vmez.nl/>