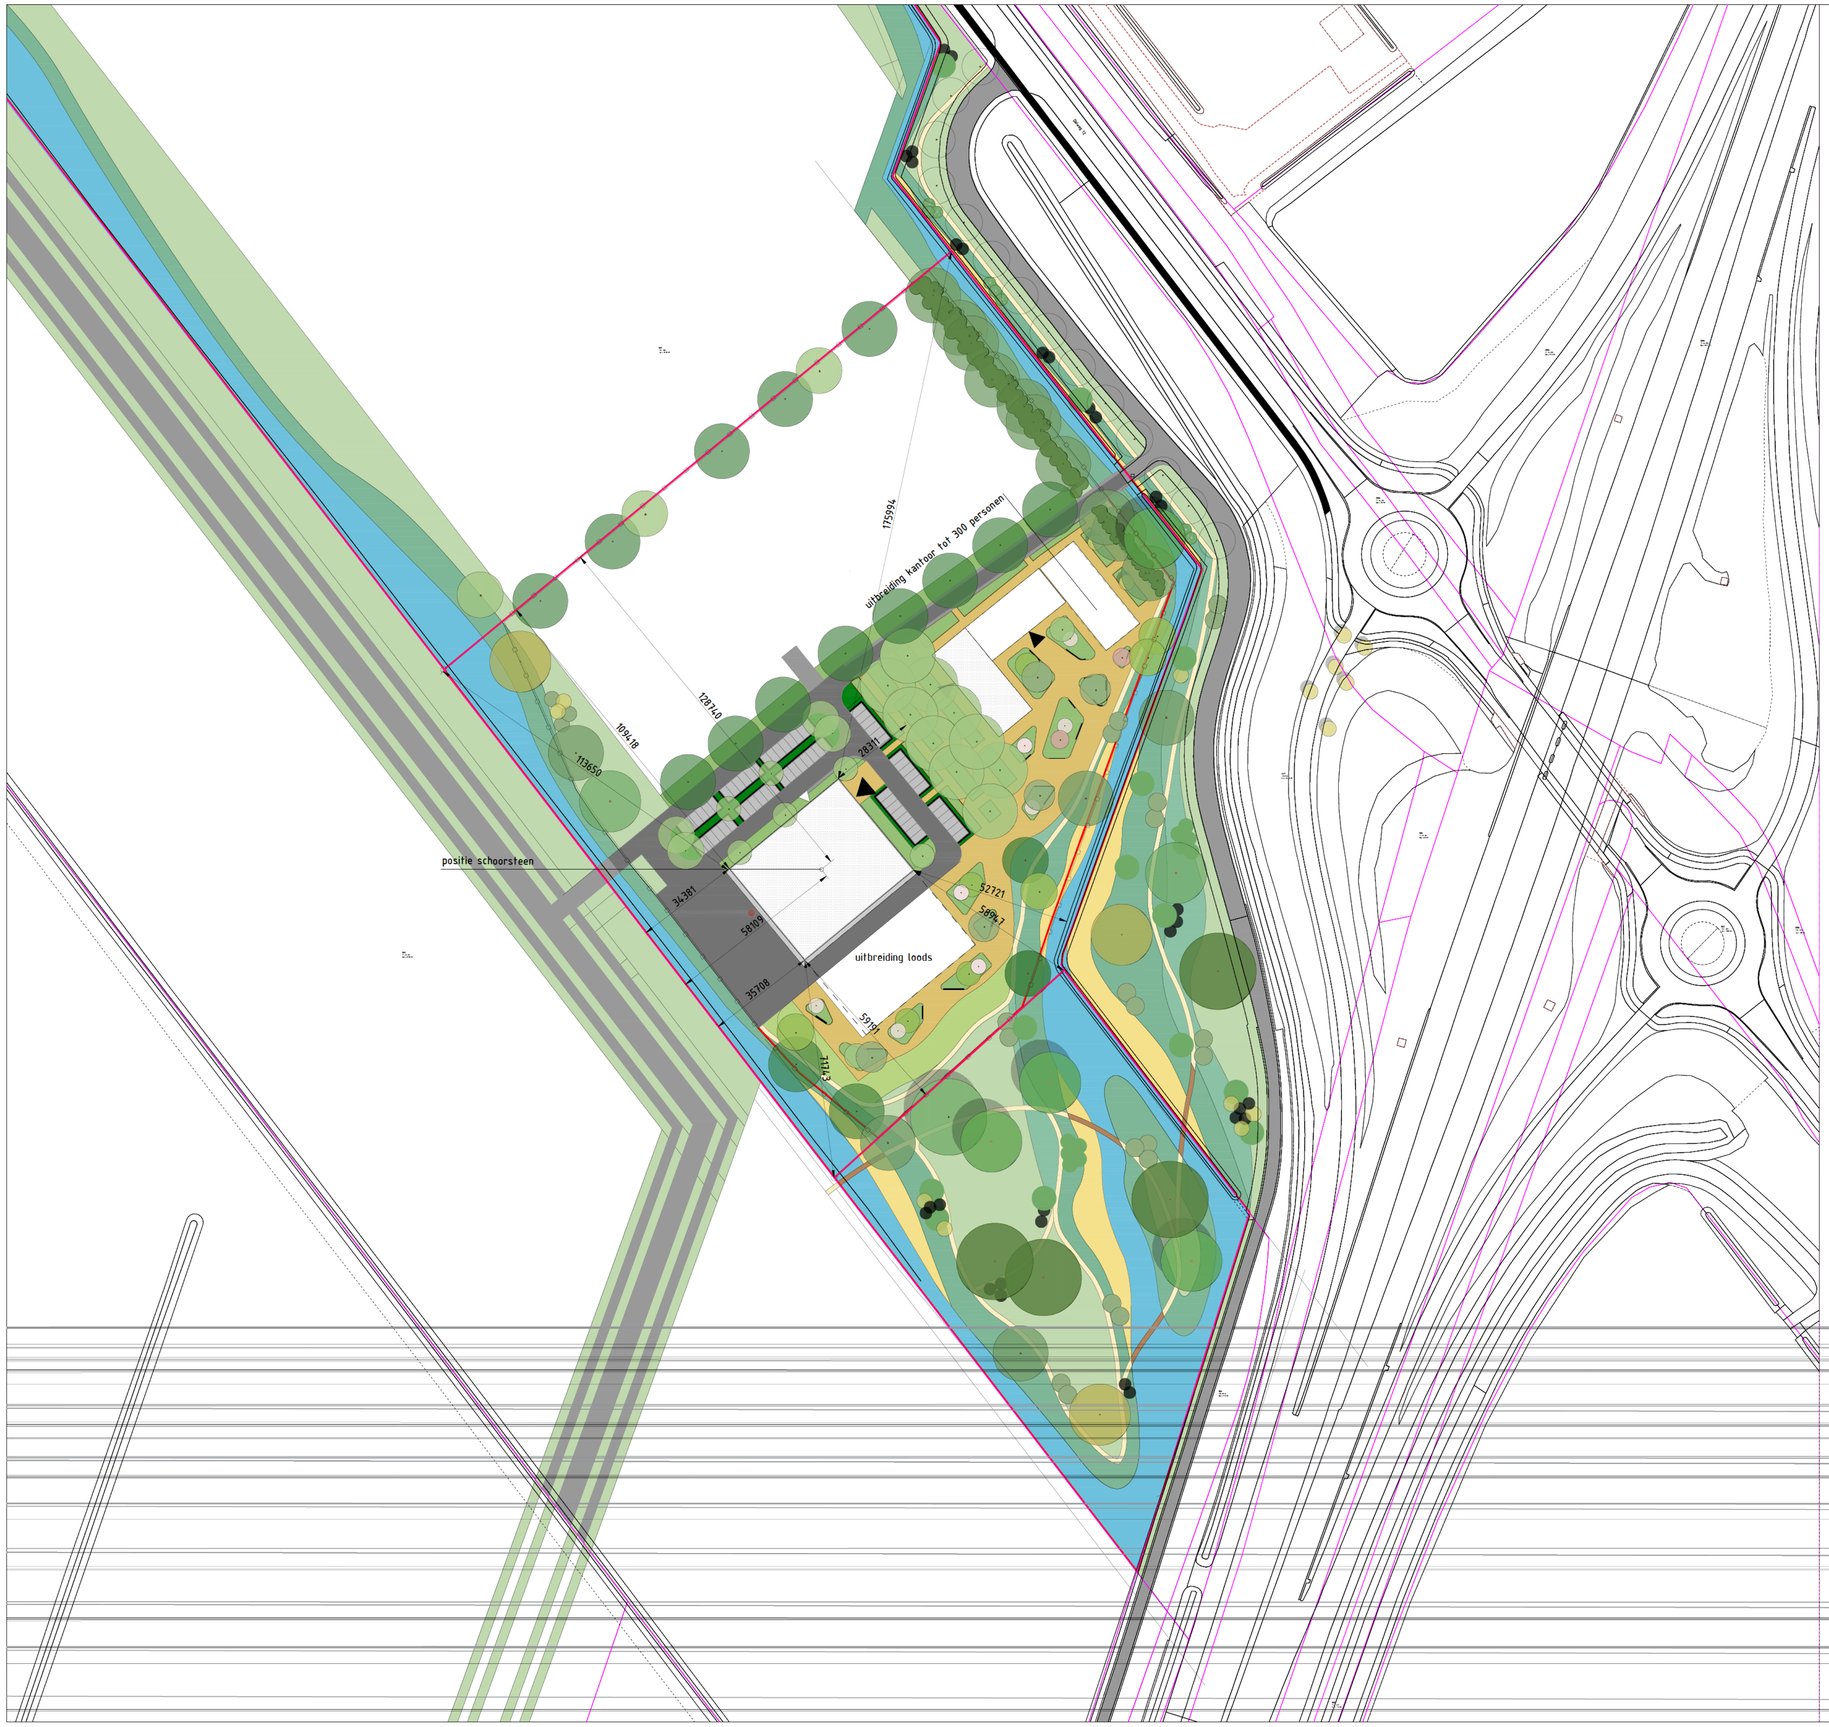


RENVOOI

- slagboom
- vlaggenmast
- hekwerk 1800+
- perceelgrens
- entree
- schoorsteen

12WAT ARCHITECTEN

NTA T E EVEN
K nk tr nt
4 1 V A n
– 4
www.1 WAT.nl

N JE T
hin T hn l ji
V n l tm

HT EVE
V rtj l r nnjn

ETEKEN FA E
1

N E EEL
itu ti

ATUM EWIJZI
–1 – 4 – 1–

HAAL F MAAT
1:1 A1

NUMME
– 1–