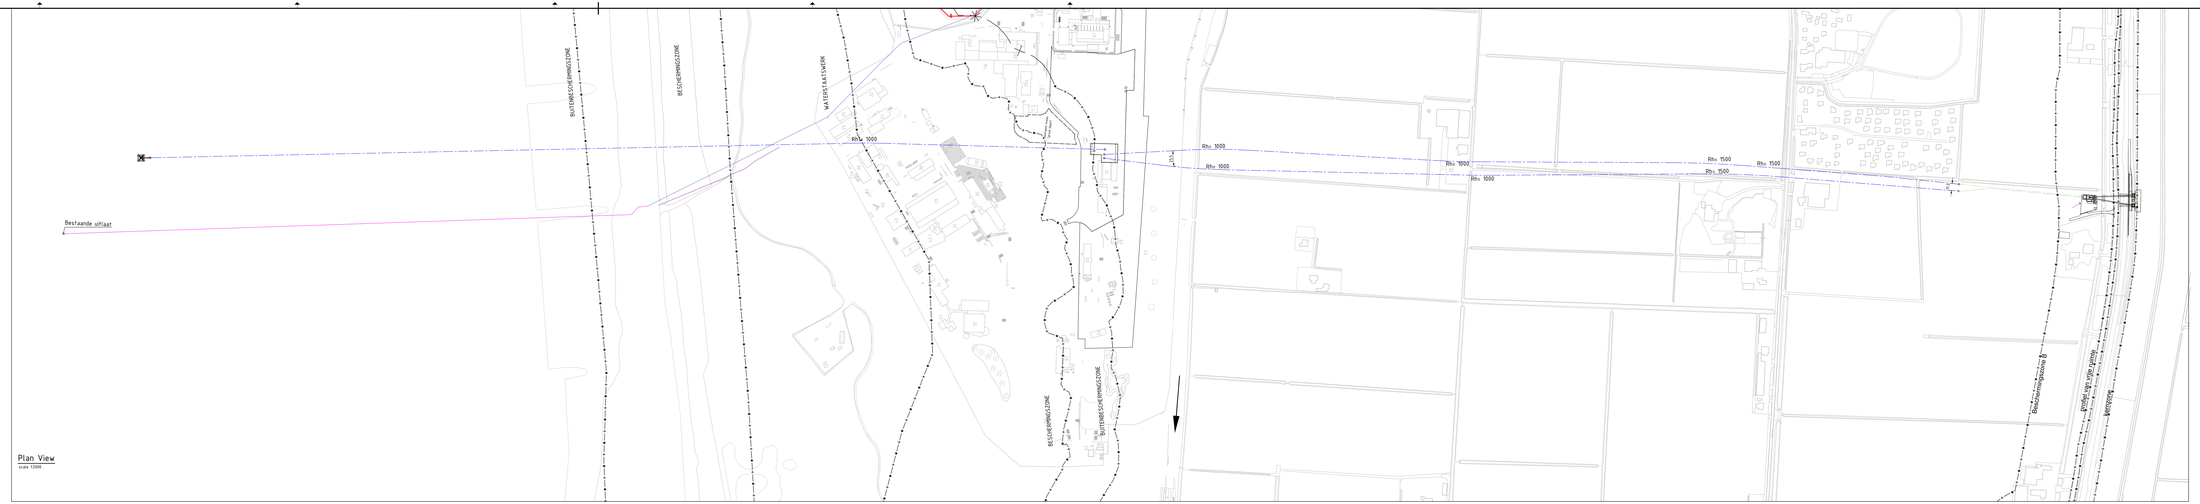
BUITENBEGROENINGSZONE
BESCHERMINGSZONE
WATERSTAATSWERK
Rhv 1000
Rhv 1500
Bestaande uitlaat
Bestaande uitlaat van vijver
Bestaande uitlaat van vijver
Bestaande uitlaat van vijver