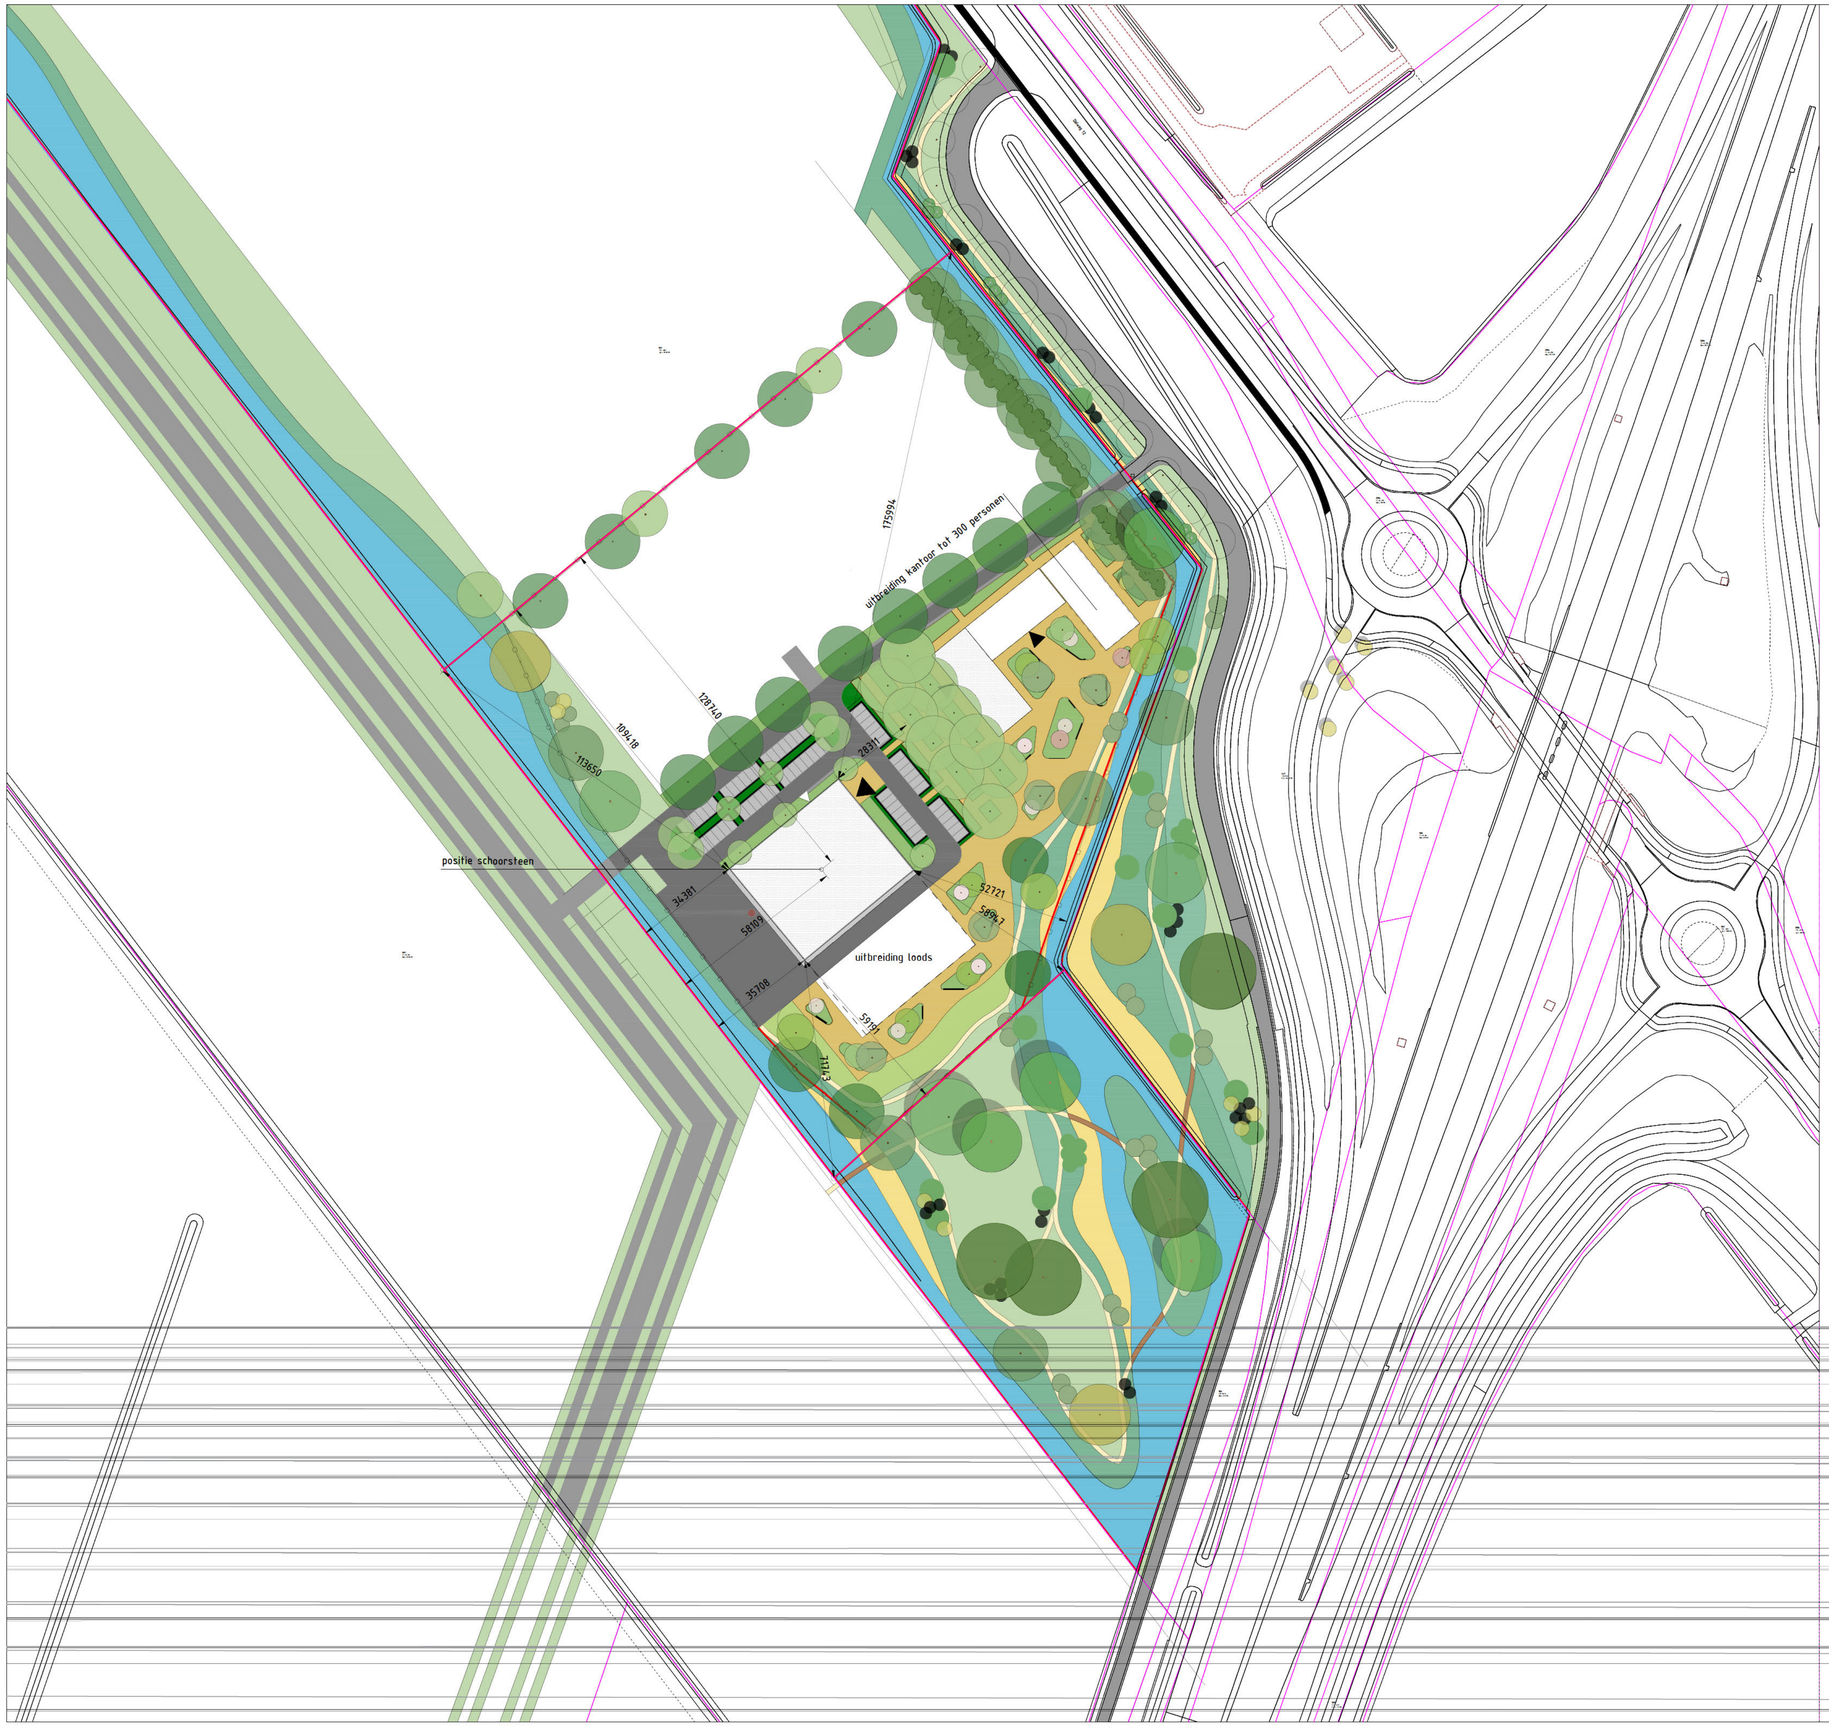


RENVOOI

- slagboom
- vlaggenmast
- hekwerk 1800+
- perceelgrens
- entree
- schoorsteen

12WAT ARCHITECTEN








HAAL F MAAT
1:1 A1

NUMME
– 1–

Art. 5.1 lid 1 onder c Art.5.1 lid 2 onder h

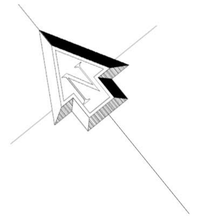

Legend

- D-laboratorium
- B-laboratorium
- Beperkte zone
- Gecontroleerde zone
- Bewaakte zone

REV	DESCRIPTION	PREPARERS	REVIEWERS	DATE
1	BASIC DESIGN	JWT / DWT	HKO	2024-##-##
0	CONCEPTUAL DESIGN	PLN		2023-11-30

REVISIONS

REVISION APPROVALS: REVISION 1

SHINE TECHNOLOGIES COMPANY CONFIDENTIAL – DO NOT DISTRIBUTE

DRAWN BY: JWT / DWT	DATE: 2024/10/28	SHINE
ENGINEER: JWT / DWT	DATE: 2024/10/28	
REVIEWER 1: HKO	DATE: 2024/10/29	Tx Veendam: Lay-out groundfloor
REVIEWER 2	DATE	NUCLEAR CLASSIFICATIONS
APPROVER	DATE	

SIZE	SCALE	SHEET	DRAWING NUMBER	REV
A1	1:100	4 OF 4	P-23-DRW-0001	1